

**Администрация поселка Пристень
Пристенского района Курской области**

ПОСТАНОВЛЕНИЕ

от « 14 » мая 2018 г. № 137
п. Пристень

Об утверждении схемы расположения
земельного участка Медведевой И.С.
в поселке Пристень Курской области

В соответствии с Земельным Кодексом Российской Федерации от 25.10.2001 г. №136-ФЗ, Федеральным Законом от 25.10.2001 г. №137-ФЗ « О введении в действие Земельного Кодекса РФ», рассмотрев представленную землеустроительную документацию, Администрация поселка Пристень Пристенского района Курской области ПОСТАНОВЛЯЕТ:

1. Утвердить схему расположения земельного участка, прилагаемую к настоящему постановлению, находящегося по адресу: Курская область, Пристенский район, поселок Пристень, ул. Дружбы, из земель населенных пунктов площадью 1500 кв.м., в кадастровом квартале №46:19:100101, с видом разрешенного использования: Для индивидуального жилищного строительства.

2. Медведевой И.С. обратившейся с заявлением об утверждении схемы земельного участка, вправе обратиться без доверенности с заявлением о государственной регистрации права собственности Российской Федерации, права собственности субъекта Российской Федерации или права муниципальной собственности на образуемый земельный участок

3. Медведевой И.С. обеспечить в установленном порядке на основании межевания постановку земельного участка на государственный кадастровый учет.

4. Контроль за выполнением настоящего постановления возложить на зам.Главы поселка Пристень Катыхина В.В.

5. Постановление вступает в силу со дня его подписания и действует до постановки на государственный кадастровый учет.

Глава поселка Пристень




Т.М. Бурцева

Утверждена
Постановлением администрации
пос. Пристень
Пристенского района
Курской области

№ 134 от 11.05 2018 года

Схема расположения земельного участка на кадастровом плане территории

Планируемая площадь земельного участка: 1500 кв.м.		
Обозначение характерных точек границ	Координаты, м (система координат : МСК-46)	
	X	Y
1	2	3
1	367 472,23	1 333 989,46
2	367 493,10	1 334 028,80
3	367 447,77	1 334 050,96
4	367 458,09	1 333 994,15
1	367 472,23	1 333 989,46

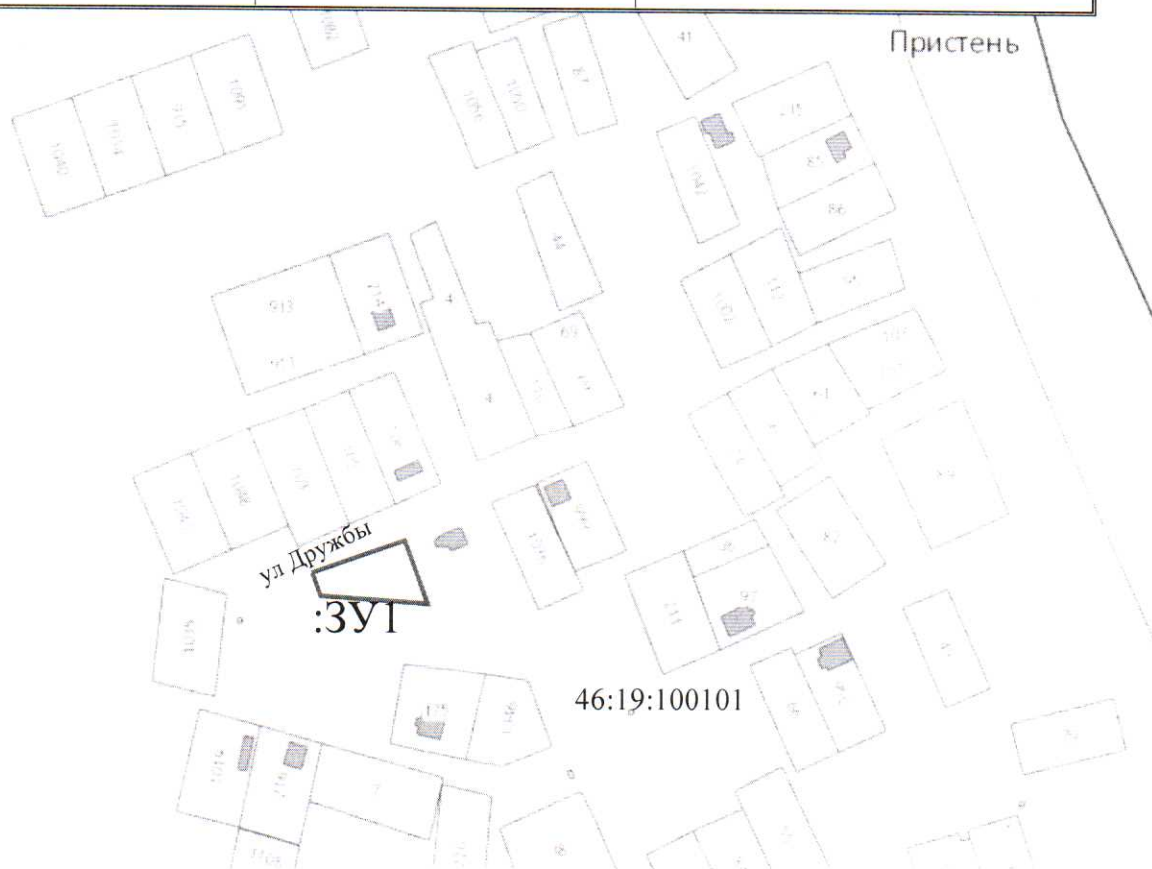

Масштаб 1:10000