

**Администрация поселка Пристенъ
Пристенского района Курской области**

ПОСТАНОВЛЕНИЕ

от «11» мая 2018 г. № 140
п. Пристенъ

Об утверждении схемы расположения
земельного участка в поселке Пристенъ
Курской области по ул. Молодежная

В соответствии с Земельным Кодексом Российской Федерации от 25.10.2001 г. №136-ФЗ, Федеральным Законом от 25.10.2001 г. №137-ФЗ « О введении в действие Земельного Кодекса РФ», рассмотрев представленные документы, Администрация поселка Пристенъ Пристенского района Курской области ПОСТАНОВЛЯЕТ:

1. Утвердить схему расположения земельного участка, прилагаемую к настоящему постановлению, находящегося по адресу: Курская область, Пристенский район, поселок Пристенъ ул. Молодежная из земель населенных пунктов общей площадью 48 кв.м. (ЗУ1(1) - 15 кв.м., ЗУ1(2) – 33 кв.м.), в кадастровом квартале №46:19:100105, с видом разрешенного использования: Земельные участки (территории) общего пользования.

2. Администрация поселка Пристенъ, обратившаяся с заявлением об утверждении схемы земельного участка, вправе обратиться без доверенности с заявлением о государственной регистрации права собственности Российской Федерации, права собственности субъекта Российской Федерации или права муниципальной собственности на образуемый земельный участок

3. Администрации поселка Пристенъ обеспечить в установленном порядке на основании межевания постановку земельного участка на государственный кадастровый учет.

4. Контроль за выполнением настоящего постановления возложить на зам.Главы поселка Пристенъ Катыхина В.В.

5. Постановление вступает в силу со дня его подписания и действует до постановки на государственный кадастровый учет.

Глава поселка Пристенъ



Т.М. Бурцева

Утверждена
Постановлением администрации
пос. Пристен
Пристенского района
Курской области


№ 140 от 14.05 2018 года

Схема расположения земельного участка на кадастровом плане территории

Обозначение земельного участка : ЗУ1

Планируемая площадь земельного участка: 48 кв.м.

Обозначение характерных точек границ	Координаты, м (система координат : МСК-46)	
	X	Y
1	2	3
:ЗУ1(1)-15 кв м		
1	365 875,85	1 333 942,93
2	365 876,01	1 333 945,93
3	365 871,00	1 333 946,20
4	365 871,06	1 333 943,13
1	365 875,85	1 333 942,93
:ЗУ1(2)- 33 кв м		
1	365 570,03	1 334 024,35
2	365 570,73	1 334 027,08
3	365 560,43	1 334 031,38
4	365 559,37	1 334 028,60
1	365 570,03	1 334 024,35

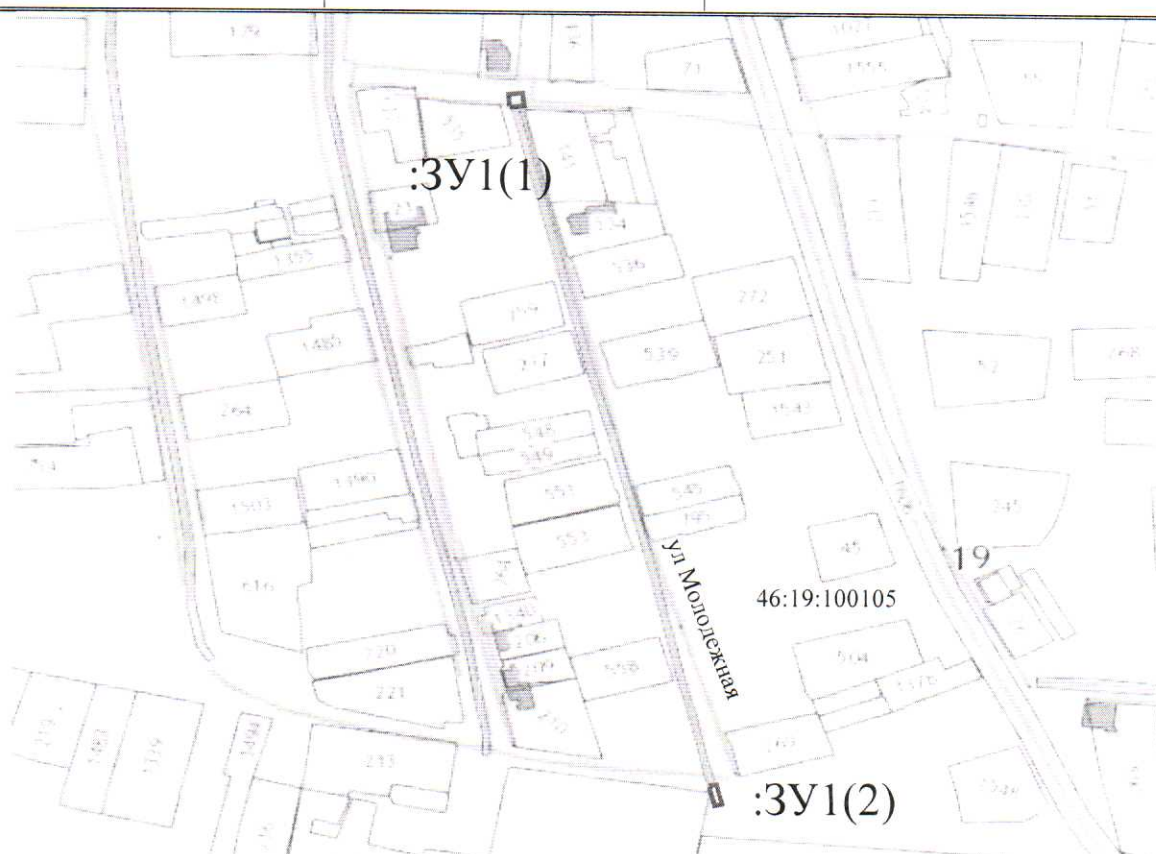

Масштаб

1:10000