

**Администрация поселка Пристень
Пристенского района Курской области**

ПОСТАНОВЛЕНИЕ

от «30» мая 2018 г. № 158
п. Пристень

Об утверждении схемы расположения
земельного участка в поселке Пристень
Курской области по ул. Советская

В соответствии с Земельным Кодексом Российской Федерации от 25.10.2001 г. №136-ФЗ, Федеральным Законом от 25.10.2001 г. №137-ФЗ « О введении в действие Земельного Кодекса РФ», рассмотрев представленные документы, Администрация поселка Пристень Пристенского района Курской области **ПОСТАНОВЛЯЕТ:**

1. Утвердить схему расположения земельного участка, прилагаемую к настоящему постановлению, находящегося по адресу: Курская область, Пристенский район, поселок Пристень ул. Советская из земель населенных пунктов общей площадью 3226 кв.м., в кадастровом квартале №46:19:100105, с видом разрешенного использования: Ритуальная деятельность.
2. Администрация поселка Пристень, обратившаяся с заявлением об утверждении схемы земельного участка, вправе обратиться без доверенности с заявлением о государственной регистрации права собственности Российской Федерации, права собственности субъекта Российской Федерации или права муниципальной собственности на образуемый земельный участок
3. Администрации поселка Пристень обеспечить в установленном порядке на основании межевания постановку земельного участка на государственный кадастровый учет.
4. Контроль за выполнением настоящего постановления возложить на зам.Главы поселка Пристень Катыхина В.В.
5. Постановление вступает в силу со дня его подписания и действует до постановки на государственный кадастровый учет.

Глава поселка Пристень



Т.М. Бурцева

Утверждена
Постановлением администрации
пос. Пристен
Пристенского района
Курской области




№ 158 от 30.05.2018 года

Схема расположения земельного участка на кадастровом плане территории

Планируемая площадь земельного участка: 3226 кв.м.

Обозначение характерных точек границ 1	Координаты, м (система координат : МСК-46)	
	X 2	Y 3
1	365 902	1 334 439
2	365 927	1 334 510
3	365 896	1 334 527
4	365 864	1 334 470
5	365 867	1 334 450
1	365 902	1 334 439

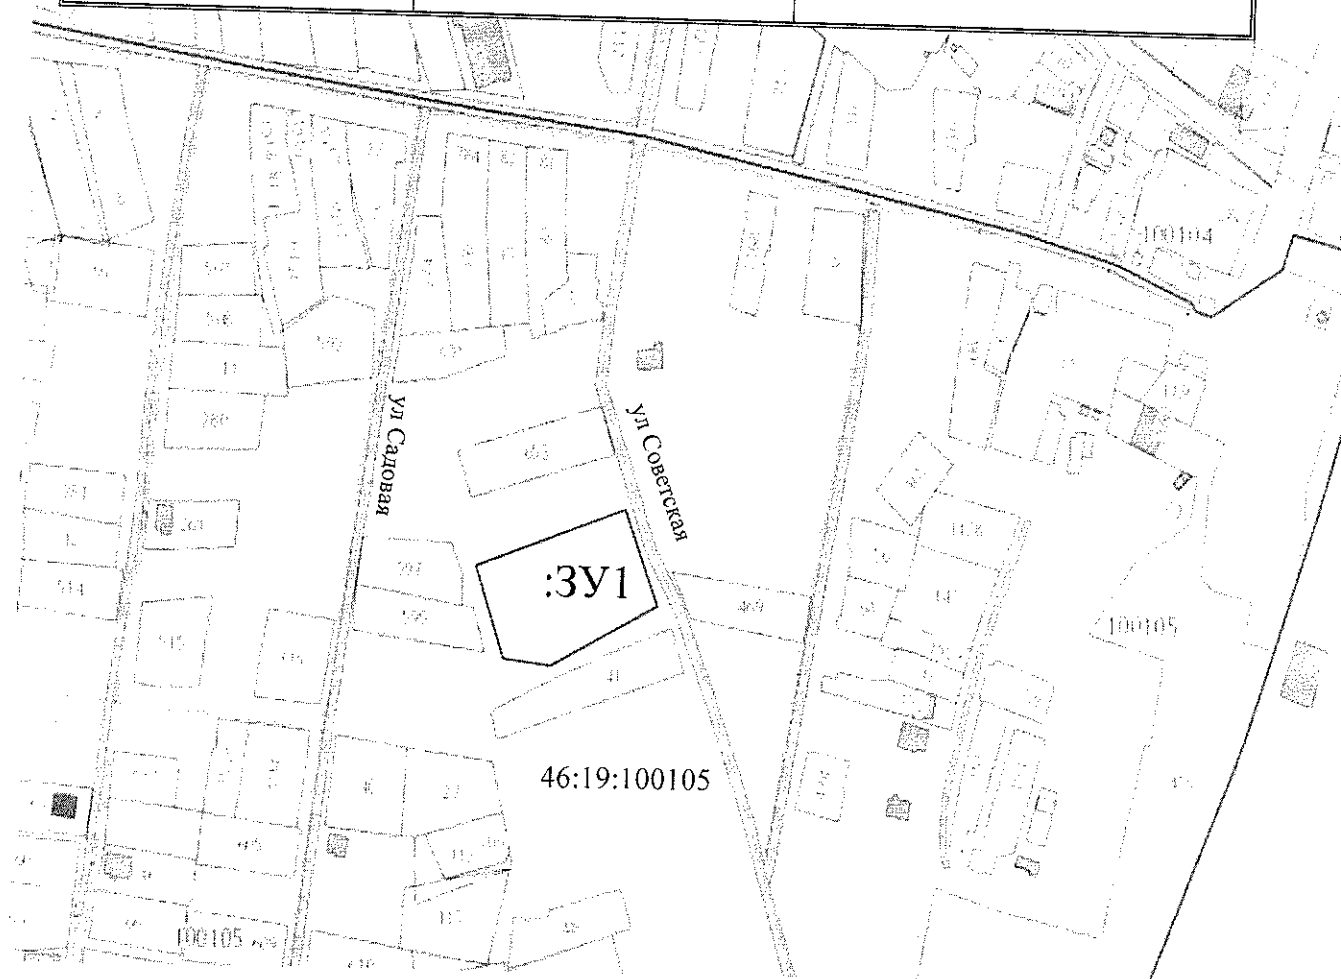

Масштаб

1:10000