

**Администрация поселка Пристень
Пристенского района Курской области**

ПОСТАНОВЛЕНИЕ

от « 05 » февраля 2019 г. № 37
п. Пристень

**Об утверждении схемы расположения
земельного участка в поселке Пристень
Курской области по ул. Советская**

В соответствии с Земельным Кодексом Российской Федерации от 25.10.2001 г. №136-ФЗ, Федеральным Законом от 25.10.2001 г. №137-ФЗ « О введении в действие Земельного Кодекса РФ», рассмотрев представленные документы, Администрация поселка Пристень Пристенского района Курской области **ПОСТАНОВЛЯЕТ:**

1. Утвердить схему расположения земельного участка, прилагаемую к настоящему постановлению, находящегося по адресу: Курская область, Пристенский район, поселок Пристень ул. Советская из земель населенных пунктов площадью 1500 кв.м., в кадастровом квартале №46:19:100104, с видом разрешенного использования: для индивидуального жилищного строительства.

2. Петров Василий Владимирович, обратившемуся с заявлением об утверждении схемы земельного участка, вправе обратиться без доверенности с заявлением о государственной регистрации права собственности Российской Федерации, права собственности субъекта Российской Федерации или права муниципальной собственности на образуемый земельный участок

3. Петрову Василию Владимировичу обеспечить в установленном порядке на основании межевания постановку земельного участка на государственный кадастровый учет.

4. Контроль за выполнением настоящего постановления возложить на зам.Главы поселка Пристень Катыхина В.В.

5. Постановление вступает в силу со дня его подписания и действует до постановки на государственный кадастровый учет.

Глава поселка Пристень




Т.М. Бурцева

Утверждена
Постановлением администрации
пос. Пристень
Пристенского района
Курской области

№ 32 от 05.08.2019 года

Схема расположения земельного участка на кадастровом плане территории

Планируемая площадь земельного участка: 1500 кв.м.		
Обозначение характерных точек границ	Координаты, м (система координат : МСК-46)	
	X	Y
1	2	3
1	366 344,98	1 334 618,44
2	366 333,18	1 334 662,67
3	366 305,83	1 334 653,78
4	366 300,88	1 334 649,56
5	366 311,85	1 334 611,30
1	366 344,98	1 334 618,44

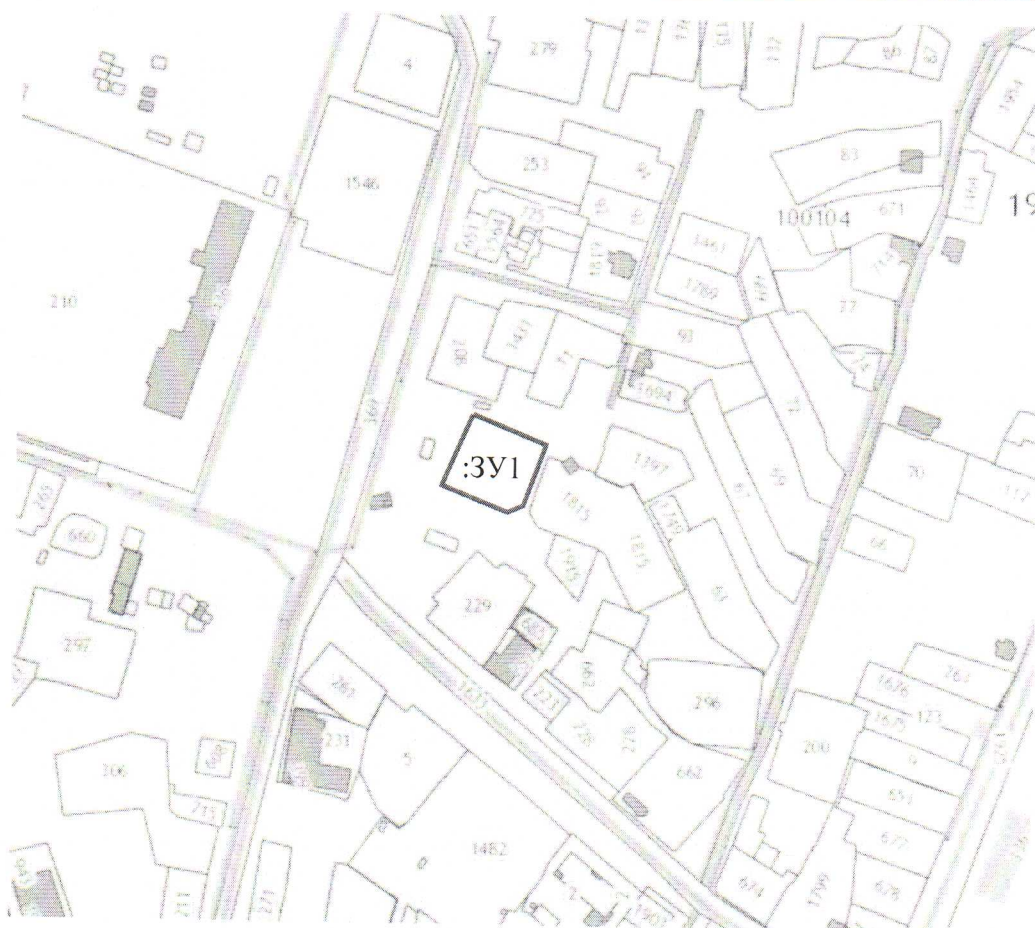

Масштаб

1:10000