

Администрация поселка Пристенъ
Пристенского района Курской области

ПОСТАНОВЛЕНИЕ

от «18» сентября 2019 г. № 243
п. Пристенъ

Об утверждении схемы расположения
земельного участка в поселке Пристенъ
Курской области по ул. Ватутина

В соответствии с Земельным Кодексом Российской Федерации от 25.10.2001 г. №136-ФЗ, Федеральным Законом от 25.10.2001 г. №137-ФЗ «О введении в действие Земельного Кодекса РФ», рассмотрев представленные документы, Администрация поселка Пристенъ Пристенского района Курской области ПОСТАНОВЛЯЕТ:

1. Утвердить схему расположения земельного участка, прилагаемую к настоящему постановлению, находящегося по адресу: Курская область, Пристенский район, поселок Пристенъ ул. Ватутина, из земель населенных пунктов площадью 30 кв.м., в кадастровом квартале №46:19:100106, вид разрешенного использования – объекты дорожного сервиса.
2. Администрации поселка Пристенъ Пристенского района Курской области, обратившейся с заявлением об утверждении схемы земельного участка, вправе обратиться без доверенности с заявлением о государственной регистрации права собственности Российской Федерации, права собственности субъекта Российской Федерации или права муниципальной собственности на образуемый земельный участок
3. Администрации поселка Пристенъ Пристенского района Курской области обеспечить в установленном порядке на основании межевания постановку земельного участка на государственный кадастровый учет.
4. Контроль за выполнением настоящего постановления возложить на зам.Главы поселка Пристенъ Катыхина В.В.
5. Постановление вступает в силу со дня его подписания и действует до постановки на государственный кадастровый учет.

Глава поселка Пристенъ



Т.М. Бурцева


Утверждена
Постановлением администрации
пос. Пристен
Пристенского района
Курской области

№ 43 от 12.09.2019 года

Схема расположения земельного участка на кадастровом плане территории

Планируемая площадь земельного участка: 30 кв.м. (зона ИТ 2)

Обозначение характерных точек границ 1	Координаты, м (система координат : МСК-46)	
	X 2	Y 3
1	365 473,79	1 334 546,89
2	365 479,68	1 334 552,31
3	365 477,15	1 334 555,09
4	365 471,18	1 334 549,48
1	365 473,79	1 334 546,89

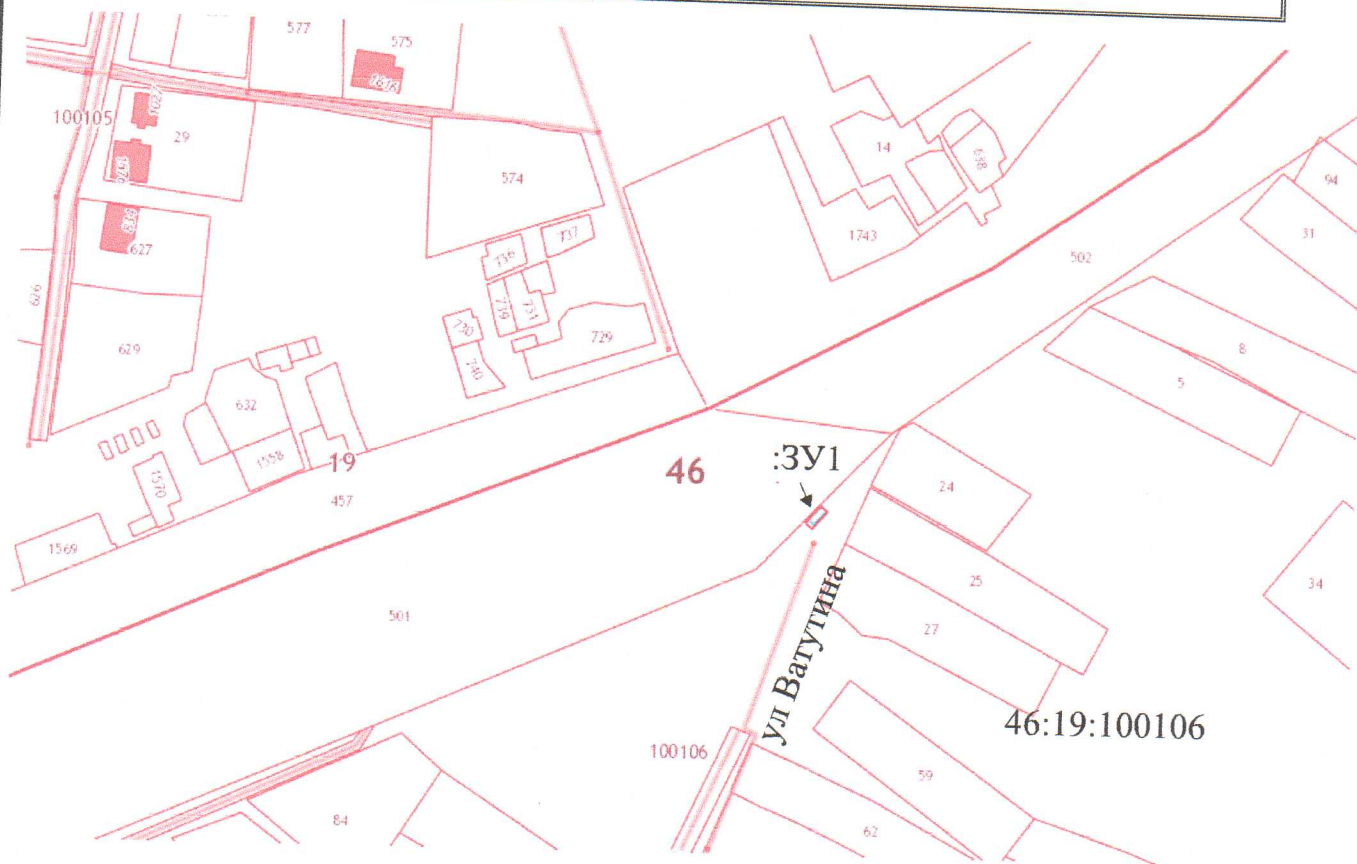

Масштаб 1:10000