

**Администрация поселка Пристенъ
Пристенского района Курской области**

ПОСТАНОВЛЕНИЕ

от «08» июля 2020г. № 130
поселок Пристенъ

**Об утверждении схемы расположения
земельного участка в поселке Пристенъ
по ул. Коммунальная**

В соответствии с Земельным Кодексом Российской Федерации от 25.10.2001 №136-ФЗ, Федеральным законом от 25.10.2001 №137-ФЗ «О введении в действие Земельного Кодекса РФ», рассмотрев представленные документы, Администрация поселка Пристенъ Пристенского района Курской области **ПОСТАНОВЛЯЕТ:**

1. Утвердить схему расположения земельного участка, прилагаемую к настоящему постановлению, находящегося по адресу: Курская область Пристенский район поселок Пристенъ ул. Коммунальная, из земель населенных пунктов, общей площадью 245 кв.м., в кадастровом квартале №46:19:100104, вид разрешенного использования – предпринимательство.
2. Брянцев Константин Вячеславович, обратившийся с заявлением об утверждении схемы земельного участка, вправе обратиться без доверенности с заявлением о государственной регистрации права собственности РФ, права собственности субъекта РФ или права муниципальной собственности на образуемый земельный участок.
3. Брянцеву Константину Вячеславовичу обеспечить в установленном порядке на основании межевания постановку земельного участка на государственный кадастровый учет.
4. Контроль за исполнением настоящего постановления оставляю за собой.
5. Постановление вступает в силу со дня его подписания.

Глава поселка Пристенъ




В.В. Катыхин

Утверждена
Постановлением администрации
пос. Пристен
Пристенского района
Курской области

№ 130 от 08.07.2020 года

Схема расположения земельного участка на кадастровом плане территории

Планируемая площадь земельного участка: 245 кв.м.		
Обозначение характерных точек границ	Координаты, м (система координат : МСК-46)	
	X	Y
1	2	3
1	366 272,36	1 334 686,34
2	366 260,51	1 334 700,22
3	366 263,89	1 334 690,24
4	366 249,45	1 334 684,94
5	366 249,32	1 334 684,92
6	366 239,80	1 334 681,52
7	366 242,46	1 334 676,36
8	366 243,49	1 334 674,33
1	366 272,36	1 334 686,34

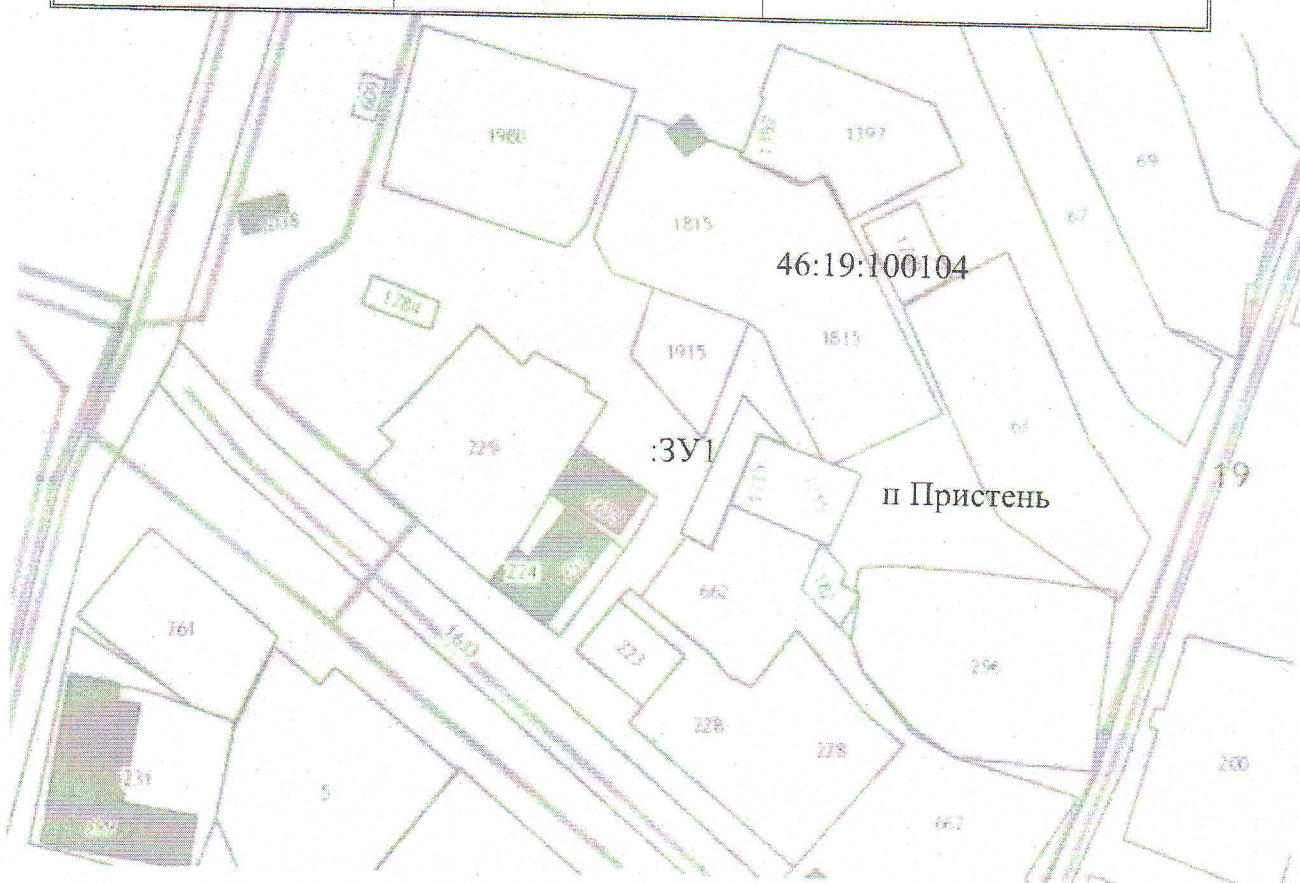

Масштаб 1:10000