

ООО " УниверсалСтройСервис "

Свидетельство: №П -089-27012010-054/3

*Дизайн - проект благоустройства
наиболее посещаемой муниципальной территории
общего пользования поселка Пристен
Пристенского района Курской области -
центральная площадь, ул.Советская*

Арх №005/С -2018

2018г.

ООО " УниверсалСтройСервис"

Свидетельство: №П -089-27012010-054/З

Дизайн - проект благоустройства
наиболее посещаемой муниципальной территории
общего пользования поселка Пристен
Пристенского района Курской области -
центральная площадь, ул.Советская

Арх №005/С -2018

Ген.директор



Ю.В.Солгалов

ГИП

А.Ю.Солгалов

2018г.

Содержание

Обозначение	Наименование	Примечание
Текстовая часть		
ПЗУ.С	Содержание	
СД	Сметы	
Графическая часть		
ПЗУ.1	Общие данные	
ПЗУ.2	Общий вид	
ПЗУ.3	План расположения зданий и сооружений Ситуационный план	
ПЗУ.4	План благоустройства территории	
ЭН.1	Общие данные	
ЭН.2	Наружное освещение. План М1:500	
ЭН.3	Заземление оборудования	

Заказчик: Администрация п. Пристень Пристенского р-на Курской области						005/С-2018	ПЗУ.С					
						Дизайн-проект благоустройства наиболее посещаемой муниципальной территории общего пользования поселка Пристень Пристенского р-на Курской области - центральная площадь, ул.Советская						
Изм.	Кол.уч	Лист	№ док.	Подп.	Дата							
						ул.Советская, п.Пристень Пристенского р-на Курской области				Стадия	Лист	Листов
ГИП						Солгалов				П	1	
Проверил												
Разраб.						Пигарева				ООО " УниверсалСтройСервис" Свидетельство № П -089-27012010-054/3		
						Содержание						

№ Подлин	Подпись	Дата	Взам. утер
----------	---------	------	------------

Ведомость чертежей основного комплекта

Лист	Наименование	Примечание
ПЗУ.1	Общие данные	
ПЗУ.2	Общий вид	
ПЗУ.3	План расположения зданий и сооружений Ситуационный план	
ПЗУ.4	План благоустройства территории	

Ведомость ссылочных и прилагаемых документов

Обозначение	Наименование	Примечание
	Ссылочные документы	
СНиП 2.07.01-89	Градостроительство. Планировка и застройка городских и сельских поселений	
	Прилагаемые документы	
ООО "Завод художественных металлоизделий ЖБК-1" г.Белгород код 50.054	Светильник	

Настоящий проект выполнен в соответствии с действующими нормами и правилами и обеспечивает безопасную эксплуатацию зданий и сооружений, в том числе по взрывопожарной безопасности при соблюдении предусмотренных проектом мероприятий.

Главный инженер проекта _____ А.Ю.Солгалов

Общие данные

Дизайн-проект благоустройства наиболее посещаемой муниципальной территории поселка Пристен Пристенского района Курской области -площадь, ул.Советская, выполнен в рамках реализации целевой программы "Формирование комфортной городской среды" согласно сформированному перечню работ по благоустройству п.Пристен.Площадь расположена в центре поселка,ограничена ул.Советская, ул.Ленина,сквером и территорией МКОУ "СОШ №2 п.Пристен" и является основным местом проведения торжественных и развлекательных мероприятий в п. Пристен. В настоящее время территория площади благоустроена следующим образом:имеется асфальное покрытие основной территории площади,имеется дорожка с покрытием тротуарной плиткой и двумя клумбами. Проектом предусматривается замена тротуарной плитки, бордюров, разбивка новых клумб и установка светильников по периметру площади.

Сметная часть.

Сметная документация составлена в ценах и нормах, введенных в действие с 1 января 2001 года в соответствии с МДС 81-35.2004.

Сметная стоимость строительно-монтажных работ определена в программе ГРАНД-смета по федеральным единичным расценкам ФЕР-2001 Минстроя РФ (в редакции 2017 года с изменениями 1-4)) с пересчетом в текущий уровень цен на 1 квартал 2018 г. путем применения индексов по видам работ на основании Постановления Администрации Курской области от 29.12.2017 №1118-па.

Непредвиденные затраты определены в соответствии с Методическими указаниями по определению стоимости строительной продукции на территории Российской Федерации (МДС 81-35.2004), введенными в действие Постановлением Госстроя России от 05.03.2004г. №5/1. Согласно письму МДС 81-35.2004 п.4.96 непредвиденные затраты составляют 2%.

Согласно письму МФ РФ от 08.12.2003г. № 04-03-11/102 учтены затраты, связанные с налогом на добавленную стоимость (18%).

№ Подлин
Подпись
Дата
Взам. утер


Заказчик: Администрация п. Пристен Пристенского р-на Курской области						005/С-2018			ПЗУ			
						Дизайн-проект благоустройства наиболее посещаемой муниципальной территории общего пользования поселка Пристен Пристенского р-на Курской области - центральная площадь, ул.Советская						
Изм.	Кол.уч.	Лист	№ док.	Подп.	Дата				Стадия	Лист	Листов	
ГИП		Солгалов				ул.Советская, п.Пристен Пристенского р-на Курской области			П	1		
Проверил												
Разраб.		Пигарева				Общие данные			ООО " УниверсалСтройСервис " Свидетельство № П -089-27012010-054/3			



Заказчик: Администрация п. Пристень Пристенского р-на Курской области						005/С-2018		ПЗУ			
						Дизайн-проект благоустройства наиболее посещаемой муниципальной территории общего пользования поселка Пристень Пристенского р-на Курской области - центральная площадь, ул.Советская					
Изм.	Кол.уч.	Лист	№ док.	Подп.	Дата						
ГИП		Солгалов				ул.Советская, п.Пристень Пристенского р-на Курской области			Стадия	Лист	Листов
Проверил									П	2	
Разраб.		Пигарева							ООО " УниверсалСтройСервис "		
						Общий вид			Свидетельство № П - 089-27012010-054/3		

План расположения зданий и сооружений М 1:500

Ситуационный план

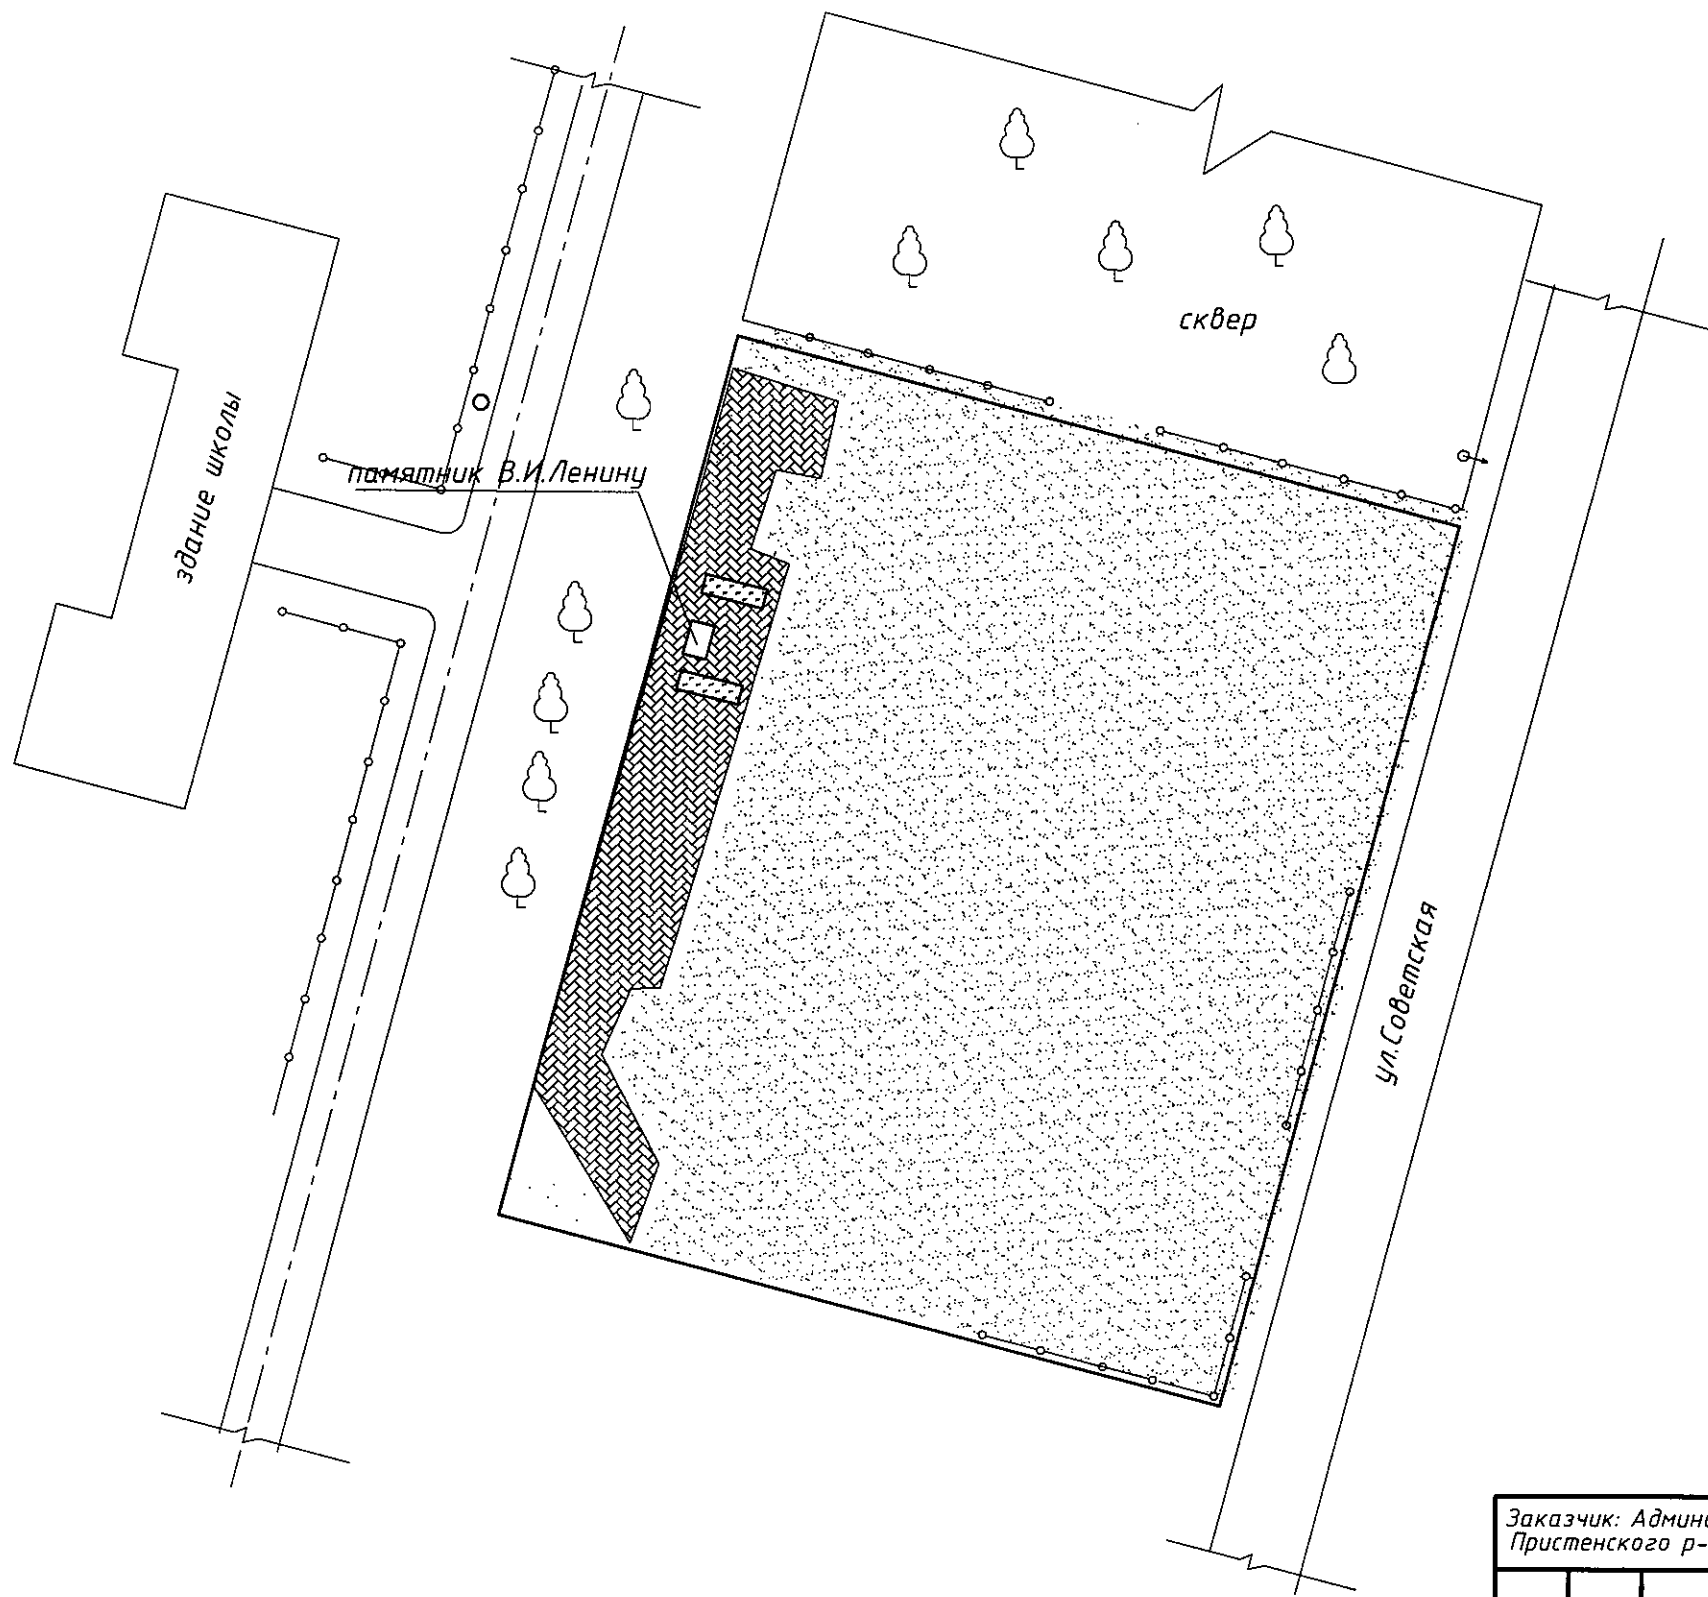

благоустраиваемый
участок


УСЛОВНЫЕ ОБОЗНАЧЕНИЯ

	Граница благоустройства
	Существующие здания и сооружения
	Существующее покрытие тротуарной плиткой
	Существующее асфальтобетонное покрытие
	Существующие клумбы

№ Подлин	Подпись	Дата	Взам. утер

Заказчик: Администрация п. Пристен Пристенского р-на Курской области						005/С-2018			ПЗУ			
						Дизайн-проект благоустройства наиболее посещаемой муниципальной территории общего пользования поселка Пристен Пристенского р-на Курской области - центральная площадь, ул.Советская						
Изм.	Кол.уч.	Лист	№ док.	Подп.	Дата	ул.Советская, п.Пристен Пристенского р-на Курской области			Стадия	Лист	Листов	
									П	3		
ГИП		Солгалов				План расположения зданий и сооружений Ситуационный план			ООО " УниверсалСтройСервис " Свидетельство № П -089-27012010-054/3			
Проверил												
Разраб.		Пигарева										

План благоустройства М 1:500

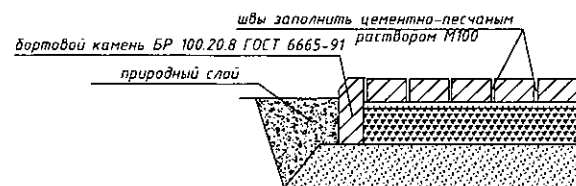

Поз.	Наименование	Площадь м ²	Тип покрытия
1	Существующее покрытие тротуарной плиткой	249.0	2
2	Разборка покрытия из тротуарной плитки	249.0	2
3	Устройство покрытия из тротуарной плитки	180.0	2
4	Разборка существующего и укладка нового асфальтобетонного покрытия в местах подземной прокладки кабеля наружного освещения	85.0	1
5	Устройство бортового камня БР 100.30.15	73.0	
6	Устройство поребрика БР 100.20.8	179.0	

Заказчик: Администрация п. Пристень Пристенского р-на Курской области						005/С-2018		ПЗУ		
						Дизайн-проект благоустройства наиболее посещаемой муниципальной территории общего пользования поселка Пристень Пристенского р-на Курской области – центральная площадь, ул.Советская				
Изм.	Кол.уч.	Лист	№ док.	Подп.	Дата					
						ул.Советская, п.Пристень Пристенского р-на Курской области		Стадия	Лист	Листов
ГИП		Солгалов						П	4	
Проверил						План благоустройства		ООО " УниверсалСтройСервис " Свидетельство № П -089-27012010-054/3		
Разраб.		Пигарева								

Ведомостьчертежей основного комплекта

Лист	Наименование	Примечание
1	Общие данные	
2	Наружное освещение. План М 1:500	
3	Заземление электрооборудования	

Ведомость ссылочных и прилагаемых документов

Обозначение	Наименование	Примечание
Серия 4.407-251	Прокладка кабелей напряжением до 35 кВт в траншеях	
ПУЭ	Правила устройства электроустановок	

Проектная документация разработана в соответствии с заданием на проектирование, техническими регламентами, в том числе устанавливающими требования по обеспечению безопасной эксплуатации зданий, строений, сооружений и безопасного использования прилегающих к ним территорий, и с соблюдением технических условий.

Главный инженер проекта _____ А.Ю.Солгалов

№ Подлин	Подпись	Дата	Взам. утер						ГЛАВНЫЙ инженер проекта _____ А.Ю.Солгалов					
			Заказчик: Администрация п. Пристенъ Пристенского р-на Курской области						005/С-2018			ЭН		
			Дизайн-проект благоустройства наиболее посещаемой муниципальной территории общего пользования поселка Пристенъ Пристенского р-на Курской области - центральная площадь, ул.Советская											
			Изм. Кол.уч Лист №док. Подп. Дата											
ГИП		Солгалов						ул.Советская, п.Пристенъ Пристенского р-на Курской области		Стадия	Лист	Листов		
Проверил										П	1			
Разраб.		Пигарева												
</														

●	Светильник
—Wно—	Кабель до 1 кВ , прокладываемый в траншее


Ведомость опор с установленными на них осветительными приборами


Поз.	Наименование	Кол-во	Прим.
1-12 ●	Опора стальная H=3.6 м с кронштейнами 50.054 для установки светильника (ООО "Завод художественных металлоизделий ЖБК-1" г.Белгород)	12	

1. Условные обозначения приняты по ГОСТ 21.602-82 (2002 г.)
2. Сеть наружного освещения запроектирована кабелем АВБбШв -3х16 мм² прокладываемым в траншее.
3. Сеть от ниш для разделки кабеля, располагаемых в нижней части к конструкции опор, к светильникам выполнить кабелем ВВГ-Пнг((А) -3х1.5 мм²
4. Нормируемая освещенность -4 лк (табл. 11. СНиП 23.5.95
5. Соединения кабелей в нишах выполнить при помощи сжимов У - 731 МУЗ

Заказчик: Администрация п. Пристень Пристенского р-на Курской области						005/С-2018		ЭН		
						Дизайн-проект благоустройства наиболее посещаемой муниципальной территории общего пользования поселка Пристень Пристенского р-на Курской области - центральная площадь, ул.Советская				
Изм.	Кол.уч.	Лист	№ док.	Подп.	Дата					
ГИП		Солгалов				ул.Советская, п.Пристень Пристенского р-на Курской области		Стадия	Лист	Листов
Проверил								П	2	
Разраб.		Пигарева				Наружное освещение. План М1:500		ООО " УниверсалСтройСервис" Свидетельство № П -089-27012010-054/3		


№ Подлин	Подпись	Дата	Взам. утер

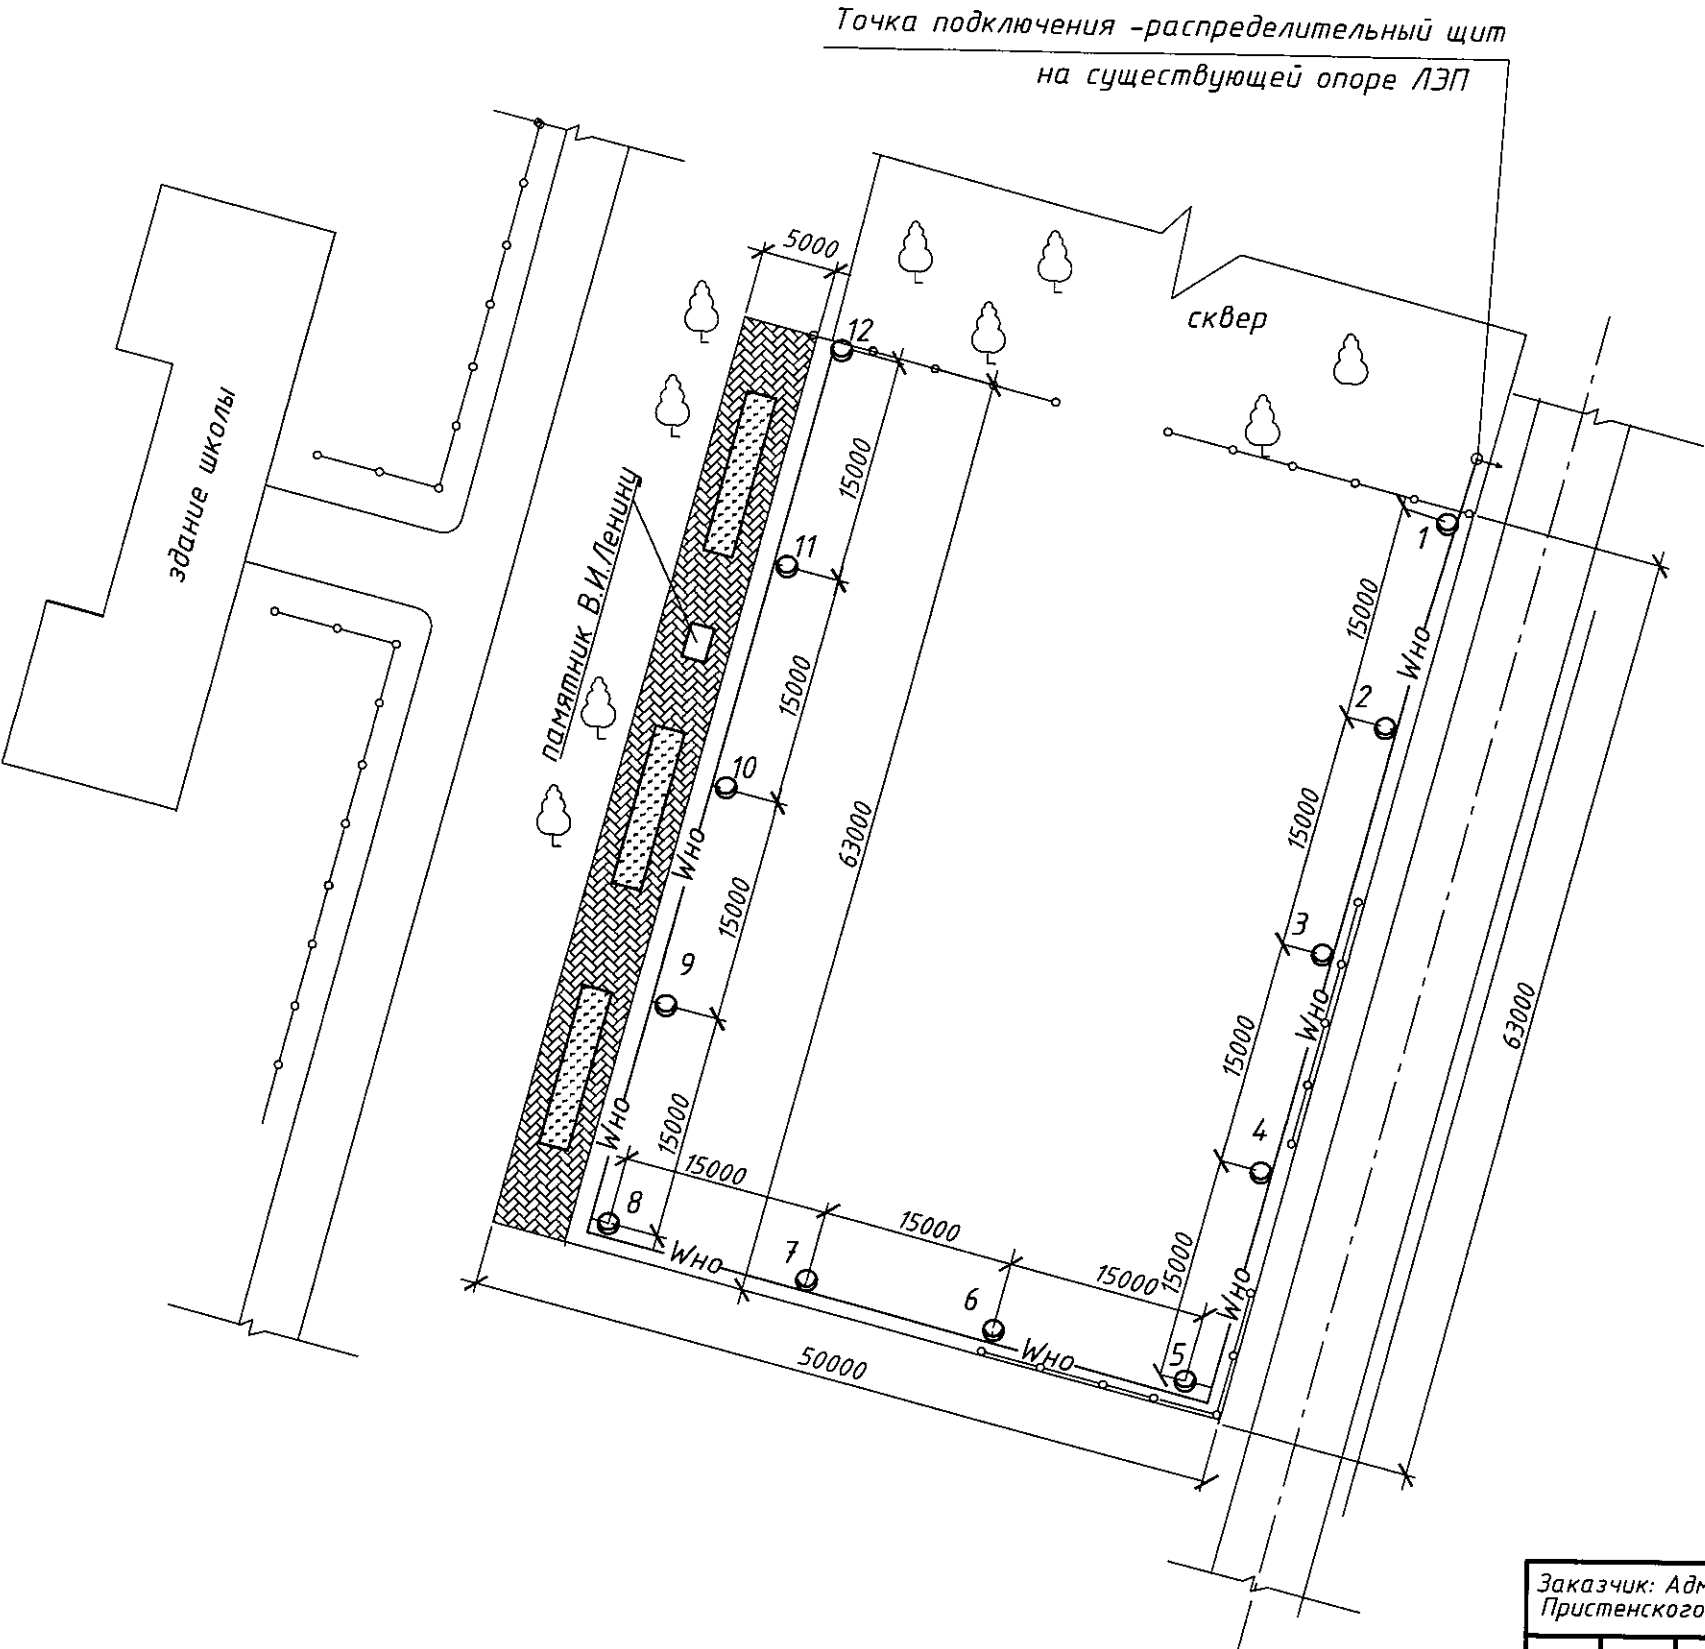

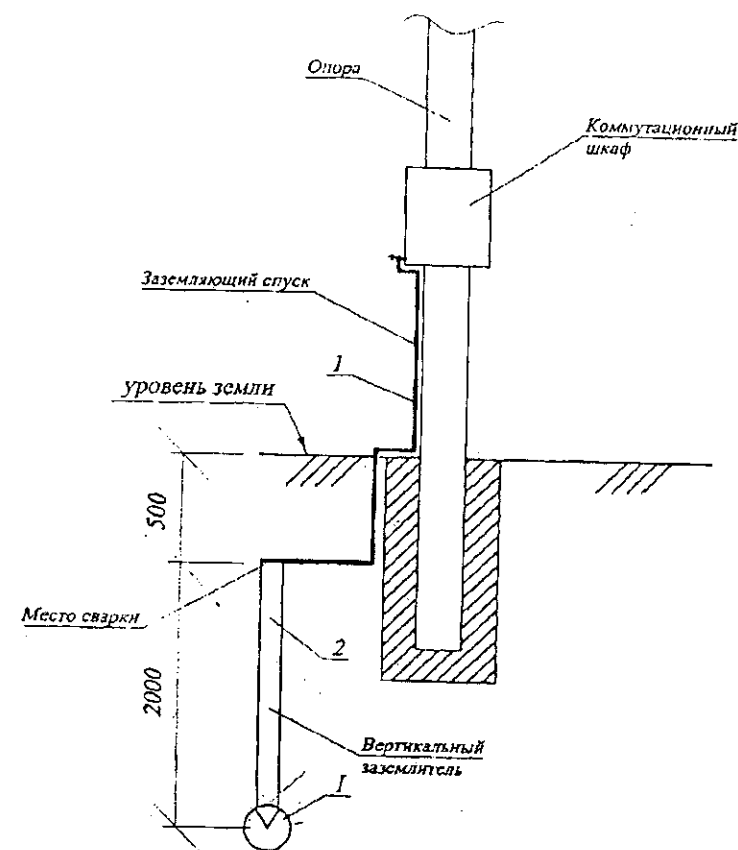

При соединении заземляющего спуска (оцинкованная катанка $d8\text{ мм}$) с заземлителем (уголок 50×50) длина сварного шва должна быть не менее шести диаметров круглого проводника: $8\text{ мм} \cdot 6 = 48\text{ мм}$.

Все сварные соединения в земле покрыть плотным слоем битумного лака.

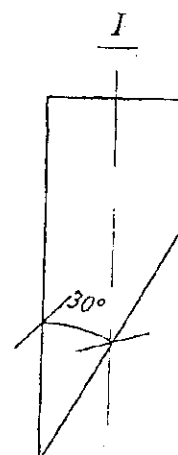

Поз.	Обозначение	Наименование	Кол.	Масса	Примеч.
1	Заземляющий спуск	Пруток стальной оцинкованный, катанка, 8 мм арт. 90737/1, L=6000	1		
2	Вертикальный заземлитель	Уголок равнополочный 50 x 50 ГОСТ 8509-93, L=2000	3		

Заказчик: Администрация п. Пристен
Пристенского р-на Курской области

005/С-2018

ЭН

Дизайн-проект благоустройства наиболее посещаемой муниципальной территории общего пользования поселка Пристен Пристенского р-на Курской области - центральная площадь, ул. Советская

Изм. Кол.уч. Лист № док. Подп. Дата

ул. Советская, п. Пристен Пристенского р-на Курской области

Стадия Лист Листов
П 3

ГИП Солгалов
Проверил
Разраб. Пигарева

Заземление электрооборудования

ООО "УниверсалСтройСервис"
Свидетельство
№ П - 089-27012010-054/3