

СОГЛАСОВАНО
глава муниципального образования
«поселок Пристень» Пристенского района
Курской области
В.В.Каиных
2020 г.



Дизайн-проект благоустройства общественной территории (парк Победы) в пос. Пристень Пристенского района Курской области

Том 1

Заказчик: Администрация муниципального образования
«поселок Пристень» Пристенского района Курской области

г. Курск 2020 г.

Инв. № подл.	Подп. и дата	Инв. № дубл.	Взам. инв. №	Подп. и дата

СОСТАВ ПРОЕКТА

№ п/п	Обозначение	Наименование	Примечание
1		Том 1. Дизайн-проект благоустройства общественной территории (парк Победы) в пос. Пристень Пристенского района Курской области	
2		Том 2. Сметы к дизайн-проекту благоустройства общественной территории (парк Победы) в пос. Пристень Пристенского района Курской области	

[illegible]

СОДЕРЖАНИЕ



Обозначение	Наименование	Примечание
С	Содержание тома	
СП	Состав проектной документации	
ПЗ	Пояснительная записка	
	Заявка на благоустройство общественной территории (парк Победы) в пос. Пристень Пристенского района Курской области	
	Графическая часть	
Лист 1	План благоустройства общественной территории, ведомость элементов благоустройства	
Лист 2	Узлы установок лавок и урн, схема цветового решения укладки тротуарной плитки	
Лист 3	Конструкции покрытия	

[illegible]

ВЕДОМОСТЬ ОБЪЕМА РАБОТ

№ п/п	Наименование ремонтно-восстановительных работ	Ед.изм.	Объем работ
1	Проектируемое покрытие	кв.м.	65,0
2	Установка лавочек	шт.	5
3	Установка урн	шт.	5

Подп. и дата	Взам. инв. №	Инв. № дубл.	Подп. и дата	Инв. № подл.

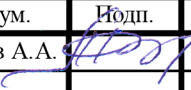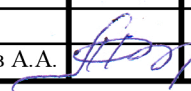Лит	Изм.	№ докум.	Подп.	Дата
Разраб.		Воробьев А.А.		
Пров.				
Т. контр.				
Н. контр.				
Утв.		Воробьев А.А.		

Состав проекта			

Лист	Листов
4	4
ИП Воробьева С.Н.	



ПОЯСНИТЕЛЬНАЯ ЗАПИСКА

Настоящий Дизайн-проект разработан в соответствии с Градостроительным кодексом Российской Федерации, Земельным кодексом Российской Федерации, Федеральным законом от 6 октября 2003 года № 131-ФЗ «Об общих принципах организации местного самоуправления в Российской Федерации», от 10 января 2002 года № 7-ФЗ «Об охране окружающей среды», Правилами предоставления и распределения субсидий из федерального бюджета бюджетам субъектов Российской Федерации на поддержку государственных программ субъектов Российской Федерации и муниципальных программ формирования современной городской среды, утверждённых Постановлением Правительства Российской Федерации от 10 февраля 2017 года № 169, методическими рекомендациями для подготовки правил благоустройства территорий поселений, городских округов, внутригородских районов, утверждёнными Приказом Министерства строительства и жилищно-коммунального хозяйства Российской Федерации от 13 апреля 2017 года № 711/пр, Уставом муниципального образования «поселок Пристенъ» Пристенского района Курской области, направлены на организацию благоустройства общественной территории (парк Победы) в пос. Пристенъ Пристенского района Курской области в целях формирования безопасной, комфортной и привлекательной среды муниципального образования.

В настоящее время общая территория благоустройства составляет 65,0 кв.м., нуждается в комплексном благоустройстве поскольку на указанной территории длительное время не проводились мероприятия по благоустройству данной территории.

Необходимость выполнения мероприятий по благоустройству в рамках дизайн- проекта обусловлена потребностью жителей поселка в организации благоустройства территории в целях формирования современной комфортной сельской среды.

Дизайн-проект благоустройства общественной территории включает в себя:

1. Пояснительную записку (текстовая часть);
2. Заявку на благоустройство общественной территории (парк Победы) в пос. Пристенъ Пристенского района Курской области;
3. Схему благоустройства территории (графическая часть) в составе:
 - ситуационной схемы;
 - схемы благоустройства территории на подоснове ортофотопалнов М 1:2000;
 - конструкций применяемых покрытий с их характеристиками;
4. Ведомость объёмов работ.


Подп. и дата						
Взам. инв. №						
Инв. № дубл.						
Подп. и дата						
Инв. № подл.						

						ПЗ	Лист
Ли	Изм.	№ докум.	Подп.	Дата			5

Лист регистрации изменений

[illegible]

Инв. № подл.	Подп. и дата	Инв. № дубл.	Взам. инв. №	Подп. и дата


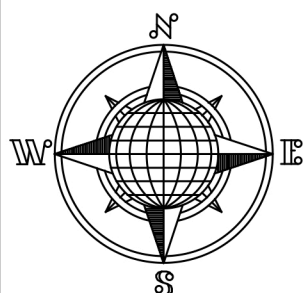


План благоустройства
общественной территории

Глава поселка Пристенъ В.В. Катыхин



Участок
благоустройства

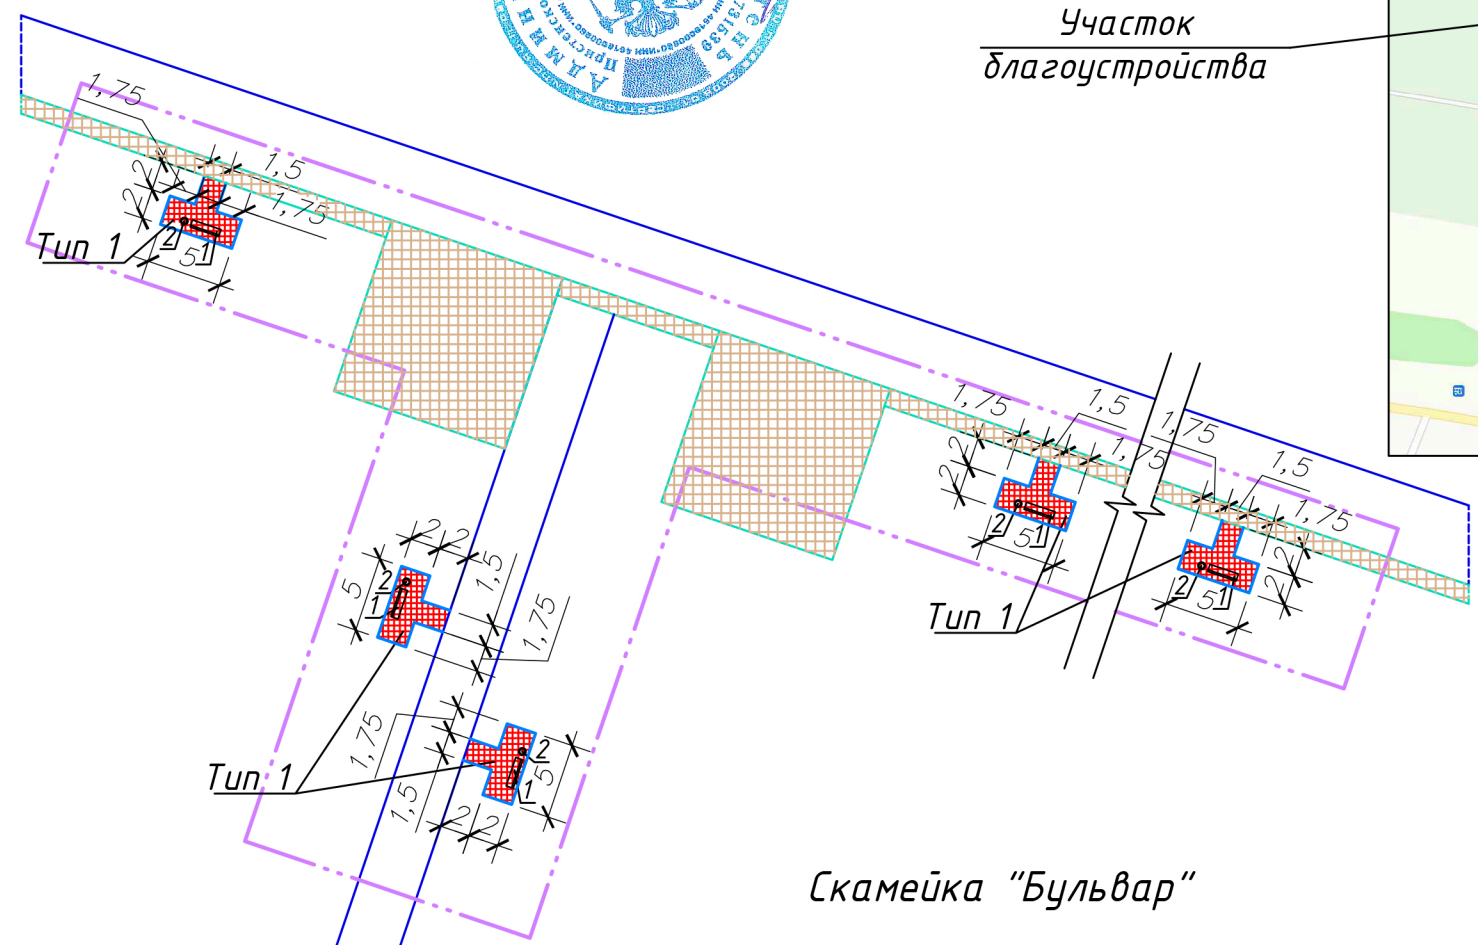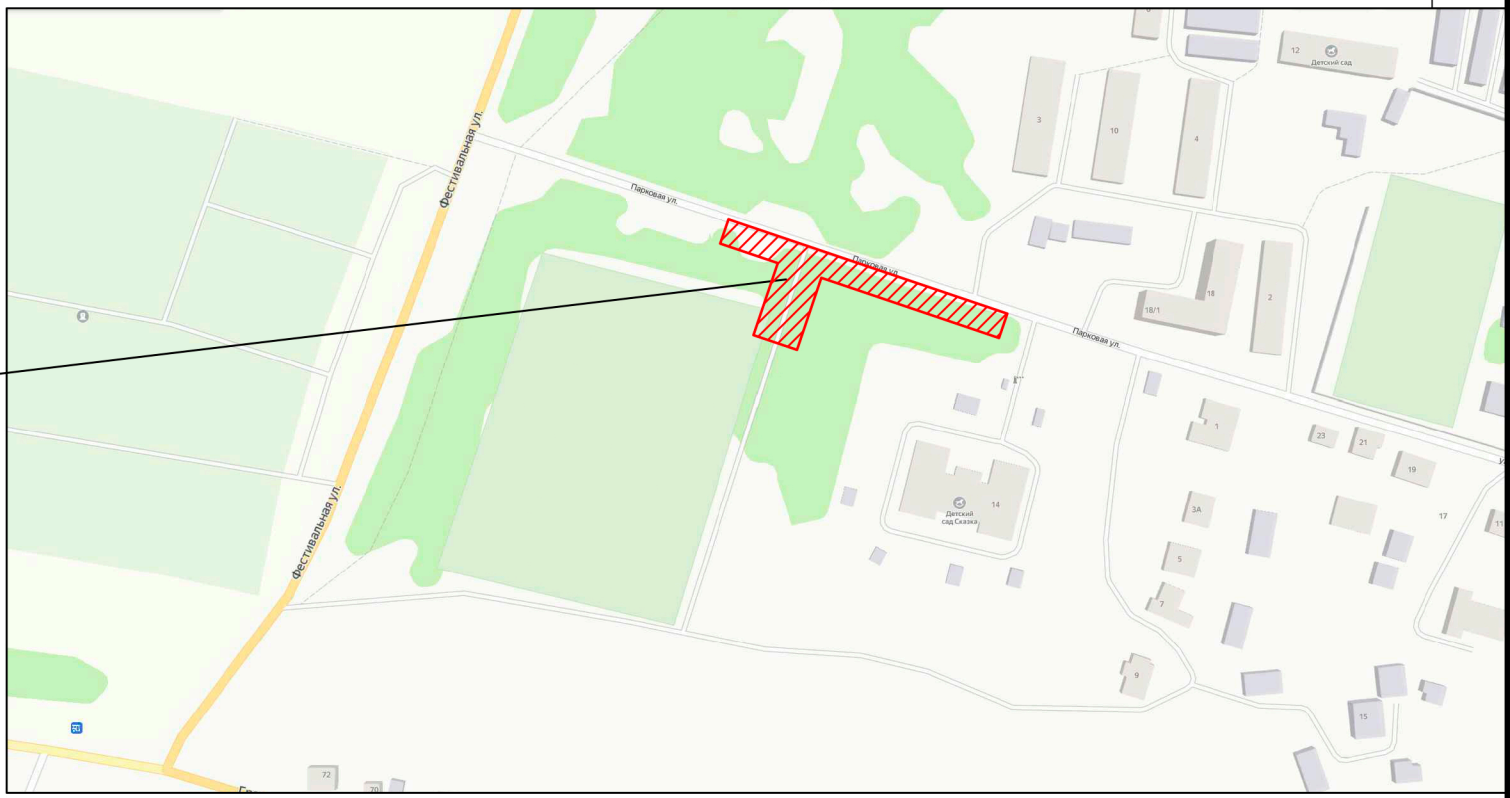

Скамейка "Бульвар"

Урна уличная



Ведомость малых архитектурных форм

Поз.	Обозначение	Наименование	Кол.	Примечание
1		Скамейка "Бульвар"	5	1,8x0,69x0,82 м 25,99кг
2		Урна уличная (оранжевая)	5	16 кг

Условные обозначения

- условная граница проектирования благоустройства дворовой территории
- бортовой камень БР 100.20.8 ГОСТ 6665-91, используемый с Типом 1
- существующий бортовой камень
- существующие сооружения
- проектируемое покрытие тротуара, плитка (тип 1)
- существующее покрытие тротуара

Ведомость тротуаров, дорожек и площадок


Поз.	Наименование	Тип	Площадь покрытия, м ²	Примечания
1	Проектируемое покрытие с БР 100.20.8 ГОСТ 6665-91 L=82,5 м	1	65,0	
10.20/2-ЭП				
Дизайн-проект благоустройства общественной территории (Парк Победы) в пос. Пристенъ Пристенского района Кировской области				
Изм.	Кол.уч.	Лист	№ док.	Подп.
Разраб.				10.20
Проверил				10.20
				Благоустройство общественной территории (Парк Победы) в пос. Пристенъ ул. Парковая
				План благоустройства общественной территории, ведомость элементов благоустройства
Н. контр.				10.20
Рук. проекта	Воробьев			10.20

Специальный лист
Воробьева Светлана Николаевна

ИП Воробьев А.Н.

Согласовано
Взам. инв. №
Подп. и дата
Инв. № подл.

Узел
установки лавок

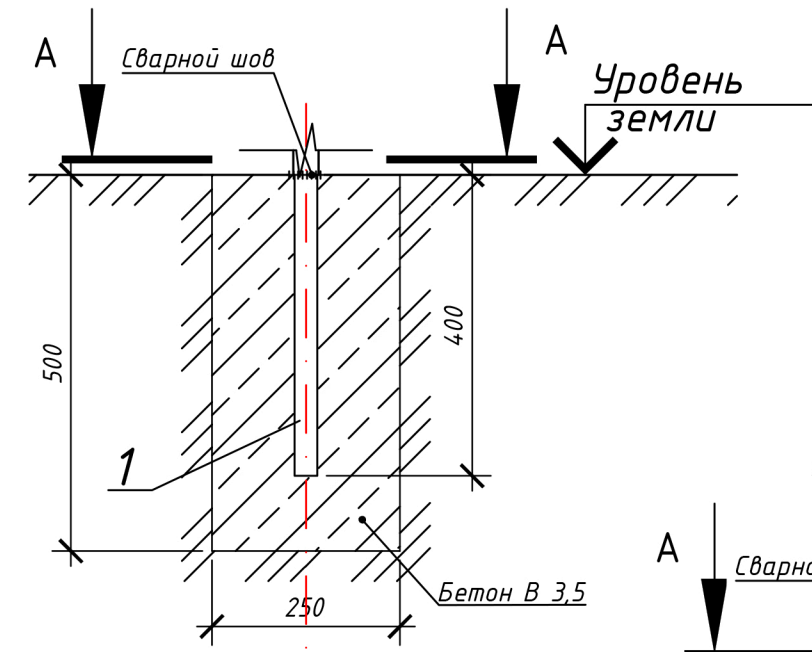

Узел
установки урн




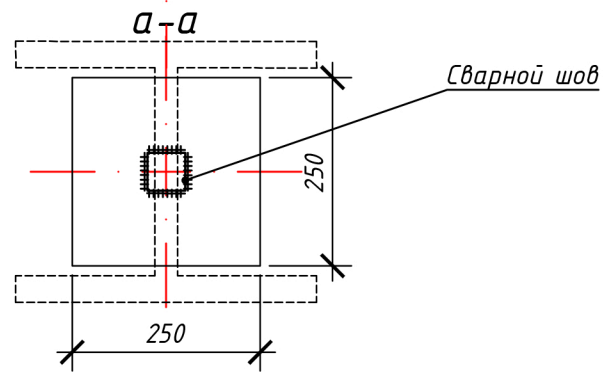


Схема цветового решения
укладки тротуарной плитки

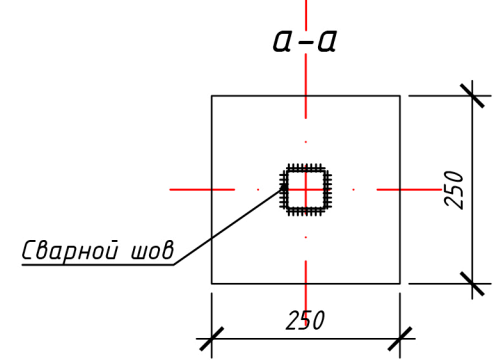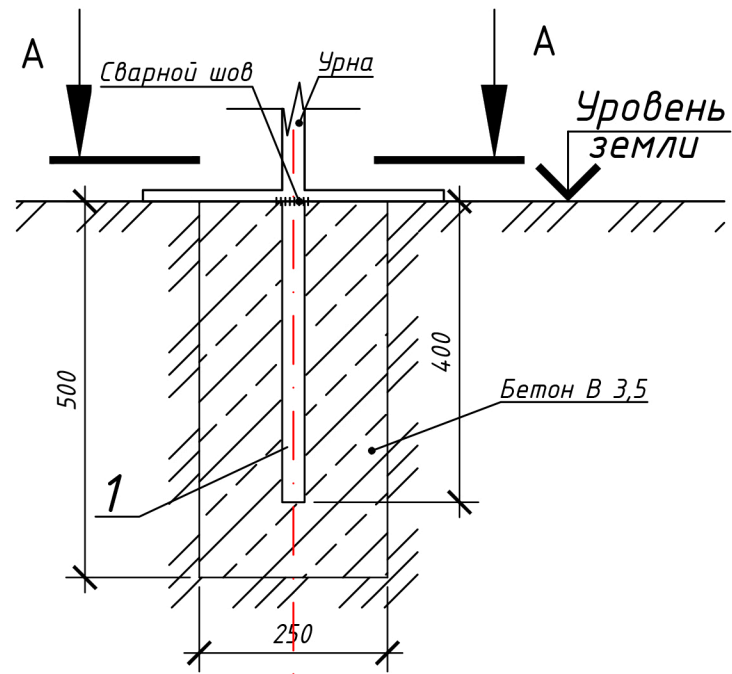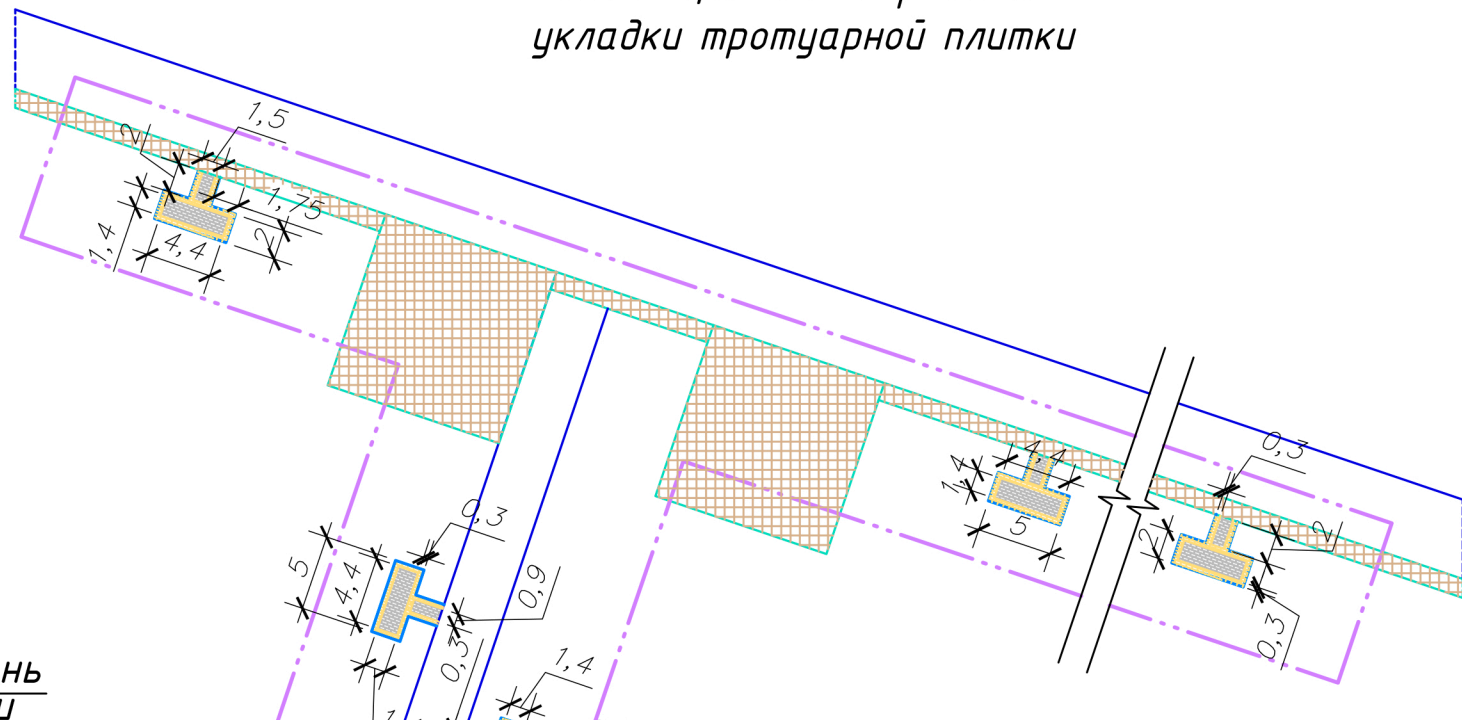

Условные обозначения

- условная граница проектирования благоустройства общественной территории
- проектируемое покрытие тротуара, плитка (поз. 1)
- проектируемое покрытие тротуара, плитка (поз. 2)

Ведомость объемов тротуарной плитки

Поз.	Наименование	Площадь покрытия, м ²
1	Плитка 1.П.6 по ТУ 5746-001-62636323-2013 (серая)	39,8
2	Плитка 1.П.6 по ТУ 5746-001-62636323-2013 (желтая)	25,2

Изм.	Кол.уч.	Лист	№ док.	Подп.	Дата	10.20/2-ЭП
Разраб.					10.20	Дизайн-проект благоустройства общественной территории (Парк Победы) в пос. Пристень Пристенского района Курской области
Проверил					10.20	
Н. контр.					10.20	Благоустройство общественной территории (Парк Победы) в пос. Пристень ул. Парковая
Рук.проекта	Воробьев				10.20	

Стор. 1	Дист.	Лист 1
ЭП	Светлана Николаевна	
ИП В.В. Воробьев С.Н.		

Спецификация закладных деталей

Поз.	Обозначение	Наименование	Кол.	Масса, ед., кг	Примечание
1	ГОСТ 8639-82	Квадрат 10 мм			
		Элемент L=400 мм	25	0,31	

Согласовано	
Взам. инв. №	
Подп. и дата	
Инв. № подл.	

Глава поселка Пристень




В.В.Катыхин

Конструкция покрытия

Тип 1

Плитка 1.П.6 по ТУ 5746-001-62636323-2013 - 60 мм	
Песчано-цементная смесь (1:10)	
по ГОСТ 28013-98*	- 50 мм
Щебень М800 (фр.40-70) по ГОСТ 8267-93* с учетом расклиновки щебнем М800 (фр.5-25)	- 130 мм
Песок мелкозернистый	
по ГОСТ 8736-2014 Кф=6м/сут.	- 150 мм
Уплотненный грунт, Купл.=0,98	

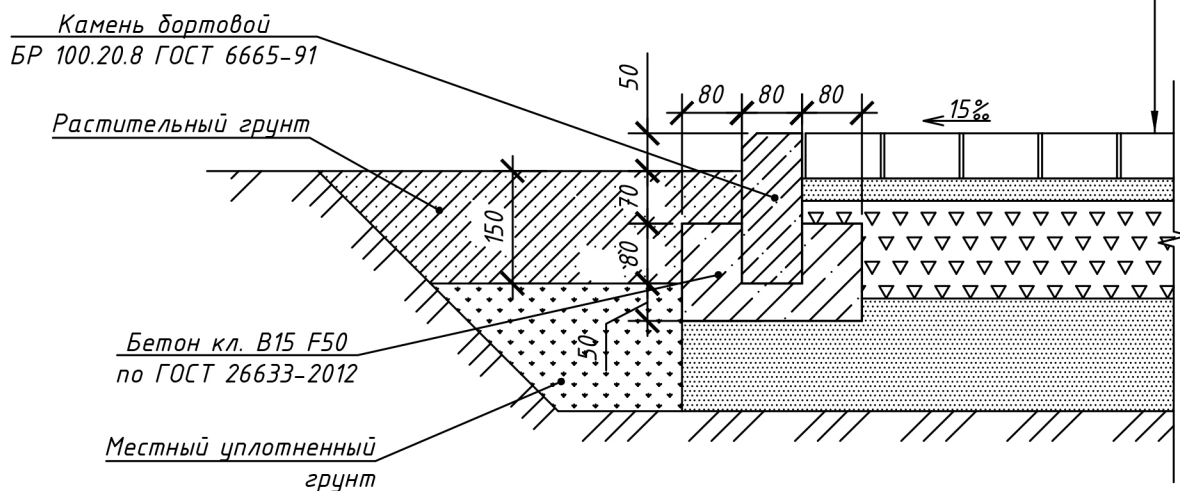

Глава поселка Пристен

В.Катыхин



Согласовано

Взам. инв. №

Подп. и дата

Инв. № подл.

10.20/2-ЭП

Дизайн-проект благоустройства общественной территории (Парк Победы) в пос. Пристен Пристенского района Курской области

Изм.	Кол.уч.	Лист	№ док.	Подп.	Дата
Разраб.					10.20
Проверил					10.20
Н. контр.					10.20
Рук.проекта	Воробьев				10.20

Благоустройство общественной территории (Парк Победы) в пос. Пристен ул. Парковая

Конструкция покрытия

Стедия Лист Лист
Воробьева
Светлана
Николаевна
ИП Воробьева С.Н.

ВЕДОМОСТЬ ТЕКСТОВЫХ ДОКУМЕНТОВ СМ

Обозначение	Наименование	Примечание
10.20/2-СМ.С	Содержание	
10.20/2-СМ.ПЗ	Пояснительная записка	
	Локальный сметный расчет № ЛСР-02-01-01 – благоустройство общественной территории по ул. Парковая	
	Ведомость объемов работ	

ВЕДОМОСТЬ ССЫЛОЧНЫХ И ПРИЛАГАЕМЫХ ДОКУМЕНТОВ

Обозначение	Наименование	Примечание
от 29.07.2020 г. №29340-ИФ/09	Письмо Минстроя России	Приложение № 1

Локальные сметы составлены по рабочим чертежам, ведомостям объемов.

Глава поселка Пристенъ



В.В.Катыхин

Согласовано

[illegible]

ПОЯСНИТЕЛЬНАЯ ЗАПИСКА

к сметной документации: «Дизайн-проект благоустройства общественной территории в пос. Пристенъ Пристенского района Курской области».

Место расположения объекта – пос. Пристенъ Пристенского района Курской области
Заказчик – Администрация пос. Пристенъ Пристенского района Курской области
Нормативы цены строительства для объектов, аналогичных по назначению и данные об объектах-аналогах отсутствуют.

Сметная документация составлена в сметно-нормативной базе ФЕР-2001 ФСНБ-2020 Минстроя России с использованием федеральных единичных расценок.

При составлении сметной документации учтены накладные расходы по видам строительно-монтажных работ согласно МДС 81-33.2004. Сметная прибыль начислена от ФОТ по видам строительно-монтажных работ в соответствии с МДС 81-25.2001.

Стоимость строительно-монтажных работ определена в базисном уровне цен 2000 г. с пересчетом в текущий уровень цен на 3 квартал 2020 г. путем применения индекса пересчета к СМР – 7,91 (прочие объекты) согласно письму Минстроя России от 29.07.2020 г. №29340-ИФ/09 (приложение №1).

Генеральная подрядная организация по строительству не определена.

Согласно п.4.100 МДС 81-35.2004 учтены затраты связанные с уплатой налога на добавленную стоимость (20%).

Затраты по локальному сметному расчету определились в сумме:

Всего ФЕР-2001	32,47 тыс. руб.
Всего в текущем уровне на 3 кв. 2020 г.	256,87 тыс. руб.
НДС 20%	51,37 тыс. руб.
Всего с НДС	338,24 тыс. руб.

Главный инженер проекта



А.А. Воробьев

Инв.№ подл	Подпись и дата					Взаим. Инв.№	
						10.20/2-СМ.ПЗ	Лист
							2
Изм.	Кол.	Лист	№ док	Подпись	Дата		

СОГЛАСОВАНО:

" " 2020 г.

Дизайн-проект благоустройства общественной территории в пос. Пристень Пристенского района Курской области
(наименование стройки)

ЛОКАЛЬНЫЙ СМЕТНЫЙ РАСЧЕТ № ЛС-02-01-01
(локальная смета)

на благоустройство общественной территории
(наименование работ и затрат, наименование объекта)

Основание: 10.20/2-ЭП
Сметная стоимость строительных работ 308,242 тыс. руб.
Средства на оплату труда 1,419 тыс. руб.
Сметная трудоемкость 166,81 чел.час
Составлен(а) в текущих (прогнозных) ценах по состоянию на 3 кв. 2020 г.



№ пп	Обосно- вание	Наименование	Ед. изм.	Кол.	Стоимость единицы, руб.			Общая стоимость, руб.				Т/з осн. раб.на ед.	Т/з осн. раб. Всего	Т/з мех. на ед.	Т/з мех. Всего	
					Всего	В том числе		Всего	В том числе							
						Осн.З/п	Эк.Маш		З/пМех	Осн.З/п	Эк.Маш	З/пМех				
1	2	3	4	5	6	7	8	9	10	11	12	13	14	15	16	17
Раздел 1. устройство тротуара																
1	ФЕР01-02-057-02 Приказ Минстроя России от 26.12.2019 №876/пр	Разработка грунта вручную в траншеях глубиной до 2 м без креплений с откосами, группа грунтов: 2 НР (223,9 руб.): 80% от ФОТ (279,88 руб.) СП (125,95 руб.): 45% от ФОТ (279,88 руб.)	100 м3	0,233	1201,2	1201,2			279,88	279,88			154	35,88		
2	ФЕР01-02-060-01 Приказ Минстроя России от 26.12.2019 №876/пр	Погрузка вручную неуплотненного грунта из штабелей и отвалов в транспортные средства, группа грунтов: 1 НР (74,88 руб.): 80% от ФОТ (93,6 руб.) СП (42,12 руб.): 45% от ФОТ (93,6 руб.)	100 м3	0,233	401,7	401,7			93,6	93,6			53,56	12,48		
3	ФССЦпг-03-21-01-005 Приказ Минстроя России от 26.12.2019 №876/пр	Перевозка грузов автомобилями- самосвалами грузоподъемностью 10 т работающих вне карьера на расстояние: I класс груза до 5 км НР 0% от ФОТ СП 0% от ФОТ	1 т груза	40,775	6,69		6,69		272,78		272,78					

1	2	3	4	5	6	7	8	9	10	11	12	13	14	15	16	17
4	ФЕР27-04-001-01 <i>Приказ Минстроя России от 01.06.2020 №294/пр</i>	Устройство подстилающих и выравнивающих слоев оснований: из песка <i>НР (37,86 руб.): 142% от ФОТ (26,66 руб.) СП (25,33 руб.): 95% от ФОТ (26,66 руб.)</i>	100 м3	0,093	3390,48	115,49	3262,79	171,22	315,31	10,74	303,44	15,92	14,4	1,34	13,88	1,29
5	ФССЦ-02.3.01.02-0013 <i>Приказ Минстроя России от 26.12.2019 №876/пр</i>	Песок природный для строительных: работ очень мелкий с крупностью зерен размером свыше 1,25 мм-до 5% по массе	м3	10,23	45,92				469,76							
6	ФЕР27-04-006-01 <i>Приказ Минстроя России от 01.06.2020 №294/пр</i>	Устройство оснований толщиной 15 см из щебня фракции 40-70 мм при укатке каменных материалов с пределом прочности на сжатие свыше 68,6 до 98,1 МПа (свыше 700 до 1000 кгс/см2): однослойных ВСЕГО 13 СМ <i>НР (61,53 руб.): 142% от ФОТ (43,33 руб.) СП (41,16 руб.): 95% от ФОТ (43,33 руб.)</i>	1000 м2	0,062	30034,54	269,61	7442,38	429,14	1862,14	16,72	461,43	26,61	33	2,05	37,37	2,32
7	ФЕР27-04-006-04 <i>Приказ Минстроя России от 01.06.2020 №294/пр</i>	На каждый 1 см изменения толщины слоя добавлять или исключать к расценкам 27-04- 006-01, 27-04-006-02, 27-04-006-03 <i>(ПЗ=2 (ОЗП=2; ЭМ=2 к расх.; ЗПМ=2; МАТ=2 к расх.; ТЗ=2; ТЗМ=2)) НР (-4,9 руб.): 142% от ФОТ (-3,45 руб.) СП (-3,28 руб.): 95% от ФОТ (-3,45 руб.)</i>	1000 м2	-0,062	3533,38		937,78	55,68	-219,07		-58,14	-3,45			5,02	-0,31
8	ФЕР27-07-003-02 <i>Приказ Минстроя России от 26.12.2019 №876/пр</i>	Устройство бетонных плитных тротуаров с заполнением швов: песком <i>НР (314,79 руб.): 142% от ФОТ (221,68 руб.) СП (210,6 руб.): 95% от ФОТ (221,68 руб.)</i>	100 м2	0,62	709,58	346,41	360,17	11,14	439,94	214,77	223,31	6,91	42,4	26,29	0,9	0,56
9	ФССЦ-04.3.02.13-0004 <i>Приказ Минстроя России от 26.12.2019 №876/пр</i>	Смеси пескоцементные с содержанием цемента до 67 %	м3	3,1	295,8				916,98							
10	ФССЦ-05.2.02.11-0005 <i>Приказ Минстроя России от 26.12.2019 №876/пр</i>	Брусчатка вибропрессованная двухслойная гладкая серая, толщина 60 мм	м2	39,8	84,19				3350,76							
11	ФССЦ-05.2.02.11-0008 <i>Приказ Минстроя России от 26.12.2019 №876/пр</i>	Брусчатка вибропрессованная двухслойная гладкая цветная, толщина 60 мм (желтая)	м2	25,2	104,79				2640,71							

1	2	3	4	5	6	7	8	9	10	11	12	13	14	15	16	17
бордюрный камень																
12	ФЕР01-02-057-02 <i>Приказ Минстроя России от 26.12.2019 №876/пр</i>	Разработка грунта вручную в траншеях глубиной до 2 м без креплений с откосами, группа грунтов: 2 <i>НР (21,14 руб.): 80% от ФОТ (26,43 руб.) СП (11,89 руб.): 45% от ФОТ (26,43 руб.)</i>	100 м3	0,022	1201,2	1201,2			26,43	26,43			154	3,39		
13	ФЕР01-02-061-01 <i>Приказ Минстроя России от 26.12.2019 №876/пр</i>	Засыпка вручную траншей, пазух котлованов и ям, группа грунтов: 1 <i>НР (11,68 руб.): 80% от ФОТ (14,6 руб.) СП (6,57 руб.): 45% от ФОТ (14,6 руб.)</i>	100 м3	0,022	663,75	663,75			14,6	14,6			88,5	1,95		
14	ФЕР27-02-010-02 <i>Приказ Минстроя России от 26.12.2019 №876/пр</i>	Установка бортовых камней бетонных: при других видах покрытий <i>НР (714,74 руб.): 142% от ФОТ (503,34 руб.) СП (478,17 руб.): 95% от ФОТ (503,34 руб.)</i>	100 м	0,84	4353,58	590,51	73,02	8,7	3657,01	496,03	61,34	7,31	69,8	58,63	0,65	0,55
15	ФССЦ-04.1.02.05-0006 <i>Приказ Минстроя России от 26.12.2019 №876/пр</i>	Смеси бетонные тяжелого бетона (БСТ), класс В15 (М200)	м3	-4,956	592,76				-2937,72							
16	ФССЦ-04.1.02.05-0006 Приказ Минстроя России от 26.12.2019 №876/пр <i>Прил.27.3 п.3.8а</i>	Смеси бетонные тяжелого бетона (БСТ), класс В15 (М200)	м3	4,262	592,76				2526,34							
17	ФССЦ-04.3.01.09-0014 <i>Приказ Минстроя России от 26.12.2019 №876/пр</i>	Раствор готовый кладочный, цементный, М100	м3	-0,0504	519,8				-26,2							
18	ФССЦ-04.3.01.09-0014 Приказ Минстроя России от 26.12.2019 №876/пр <i>Прил.27.3 п.3.8б</i>	Раствор готовый кладочный, цементный, М100	м3	0,017	519,8				8,84							
19	ФССЦ-05.2.03.03-0031 <i>Приказ Минстроя России от 26.12.2019 №876/пр</i>	Камни бортовые БР 100.20.8, бетон В22,5 (М300), объем 0,016 м3	шт	84	22,36				1878,24							
Итого прямые затраты по разделу в базисных ценах									15570,33	1152,8	1264,2	53,3		142,01		4,41
Накладные расходы									1455,63							
Сметная прибыль									938,51							
Итого по разделу 1 устройство тротуара :																
Земляные работы, выполняемые ручным способом									932,65					53,7		
Перевозка грузов автотранспортом									272,78							
Автомобильные дороги									16759,04					88,31		4,41
Итого									17964,47					142,01		4,41
Всего с учетом "Письмо Минстроя России от 29.07.2020 г. №29340-ИФ/09 (прочие объекты) СМР=7,91"									142098,96					142,01		4,41

1	2	3	4	5	6	7	8	9	10	11	12	13	14	15	16	17
Справочно, в базисных ценах:																
Материалы									13153,4							
Машины и механизмы									1264,16							
ФОТ									1206,07							
Накладные расходы									1455,63							
Сметная прибыль									938,51							
Итого по разделу 1 устройство тротуара									142098,96					142,01		4,41
Раздел 2. малые формы																
20	ФЕР01-02-058-02 <i>Приказ Минстроя России от 26.12.2019 №876/пр</i>	Копание ям вручную без креплений для стоек и столбов: без откосов глубиной до 0,7 м, группа грунтов 2 <i>НР (13,98 руб.): 80% от ФОТ (17,47 руб.)</i> <i>СП (7,86 руб.): 45% от ФОТ (17,47 руб.)</i>	100 м3	0,008	2184	2184			17,47	17,47			280	2,24		
21	ФЕР06-01-001-01 <i>Приказ Минстроя России от 26.12.2019 №876/пр</i>	Устройство бетонной подготовки <i>НР (10,9 руб.): 105% от ФОТ (10,38 руб.)</i> <i>СП (6,75 руб.): 65% от ФОТ (10,38 руб.)</i>	100 м3	0,008	3528,33	1053	1566,06	244,39	28,23	8,42	12,53	1,96	135	1,08	18,12	0,15
22	ФССЦ-04.1.02.05-0001 <i>Приказ Минстроя России от 26.12.2019 №876/пр</i>	Смеси бетонные тяжелого бетона (БСТ), класс В3,5 (М50)	м3	0,816	545,6				445,21							
23	ФЕР06-03-004-09 <i>Приказ Минстроя России от 30.06.2020 №352/пр</i>	Установка закладных деталей весом: до 4 кг <i>НР (14,65 руб.): 105% от ФОТ (13,95 руб.)</i> <i>СП (9,07 руб.): 65% от ФОТ (13,95 руб.)</i>	т	0,00775	1824,5	1795,86	28,64	4,09	14,14	13,92	0,22	0,03	198	1,53	0,33	
24	ФССЦ-08.4.01.02-0011 <i>Приказ Минстроя России от 26.12.2019 №876/пр</i>	Детали закладные и накладные изготовленные: без применения сварки, гнутья, сверления (пробивки) отверстий поставляемые отдельно	т	0,00775	5804				44,98							
25	ФЕР09-06-001-03 Приказ Минстроя России от 26.12.2019 №876/пр <i>применительно</i>	Установка скамеек <i>НР (154,05 руб.): 90% от ФОТ (171,17 руб.)</i> <i>СП (145,49 руб.): 85% от ФОТ (171,17 руб.)</i>	т	0,20995	954	810,35	74,71	4,94	200,29	170,13	15,69	1,04	95	19,95	0,4	0,08
26	ФССЦ-15.2.03.04-0082 Приказ Минстроя России от 26.12.2019 №876/пр <i>прим.</i>	Скамья, "Бульвар" 1,8х0,69х0,82 м (со спинкой, с металлическими подлокотниками)	шт	5	2155,06				10775,3							
27	ФССЦ-15.2.03.06-0013 <i>Приказ Минстроя России от 26.12.2019 №876/пр</i>	Урна металлическая опрокидывающаяся	шт	5	524,2				2621							
Итого прямые затраты по разделу в базисных ценах									14146,62	209,94	28,44	3,03		24,8		0,23
Накладные расходы									193,58							

1	2	3	4	5	6	7	8	9	10	11	12	13	14	15	16	17
Сметная прибыль									169,16							
Итого по разделу 2 малые формы :																
Земляные работы, выполняемые ручным способом									39,31					2,24		
Бетонные и железобетонные монолитные конструкции в промышленном строительстве									13970,22					2,61		0,15
Строительные металлические конструкции									499,83					19,95		0,08
Итого									14509,36					24,8		0,23
Всего с учетом "Письмо Минстроя России от 29.07.2020 г. №29340-ИФ/09 (прочие объекты) СМР=7,91"									114769,04					24,8		0,23
Справочно, в базисных ценах:																
Материалы									13908,24							
Машины и механизмы									28,44							
ФОТ									212,97							
Накладные расходы									193,58							
Сметная прибыль									169,16							
Итого по разделу 2 малые формы									114769,04					24,8		0,23
ИТОГИ ПО СМЕТЕ:																
Итого прямые затраты по смете в базисных ценах									29716,95	1362,7	1292,6	56,33		166,81		4,64
Накладные расходы									1649,2							
В том числе, справочно:																
80% ФОТ (от 431,98) (Поз. 1-2, 12-13, 20)									345,58							
90% ФОТ (от 171,17) (Поз. 25)									154,05							
105% ФОТ (от 24,33) (Поз. 21-24, 26-27)									25,55							
142% ФОТ (от 791,56) (Поз. 4-11, 14-19)									1124,02							
Сметная прибыль									1107,67							
В том числе, справочно:																
45% ФОТ (от 431,98) (Поз. 1-2, 12-13, 20)									194,39							
65% ФОТ (от 24,33) (Поз. 21-24, 26-27)									15,81							
85% ФОТ (от 171,17) (Поз. 25)									145,49							
95% ФОТ (от 791,56) (Поз. 4-11, 14-19)									751,98							
Итого по смете:																
Земляные работы, выполняемые ручным способом									971,95					55,94		
Перевозка грузов автотранспортом									272,78							
Автомобильные дороги									16759,04					88,31		4,41
Бетонные и железобетонные монолитные конструкции в промышленном строительстве									13970,22					2,61		0,15
Строительные металлические конструкции									499,83					19,95		0,08
Итого									32473,82					166,81		4,64
Всего с учетом "Письмо Минстроя России от 29.07.2020 г. №29340-ИФ/09 (прочие объекты) СМР=7,91"									256867,92					166,81		4,64
Справочно, в базисных ценах:																
Материалы									27061,64							
Машины и механизмы									1292,6							
ФОТ									1419,04							
Накладные расходы									1649,2							
Сметная прибыль									1107,67							
НДС 20%									51373,58							
ВСЕГО по смете									308241,5					166,1		4,64

Составил:




Воробьева
Светлана
Николаевна

Арефьева Е.С.

(подлинность, подпись, расшфровка)

ЛС-02-01-01

Глава поселка Пристепь

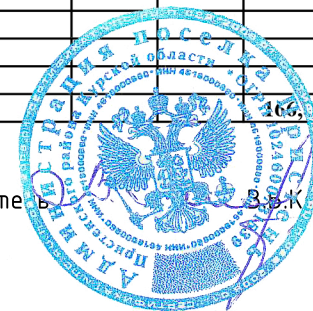

В.В.К. Мухин

Ведомость объёмов работ

Дизайн-проект благоустройства общественной территории в пос. Пристен Пристенского района Курской области


№ пп	№ в ЛСР	Наименование работ	Ед. изм.	Кол-во	Ссылки на чертежи	Формула расчёта, расчёт объёмов работ и расхода материалов
1	2	3	4	5	6	7
Раздел 1. устройство тротуара						
1	1	Разработка грунта вручную в траншеях глубиной до 2 м без креплений с откосами, группа грунтов: 2	м3	23,3	10.20/2-ЭП л.1,2	$(окр((0,34*62+(0,16*0,13+0,07*0,08)*84);1))$
2	2	Погрузка вручную неуплотненного грунта из штабелей и отвалов в транспортные средства, группа грунтов: 1	м3	23,3	10.20/2-ЭП л.1,2	
3	3	Перевозка грузов автомобилями-самосвалами грузоподъемностью 10 т работающих вне карьера на расстояние: I класс груза до 5 км	1 т груза	40,775	10.20/2-ЭП л.1,2	$23,3*1,75$
4	4	Устройство подстилающих и выравнивающих слоев оснований: из песка	м3	9,3	10.20/2-ЭП л.1,2	$(окр(62*0,15;1))$
5	5	Песок природный для строительных: работ очень мелкий с крупностью зерен размером свыше 1,25 мм-до 5% по массе	м3	10,23	10.20/2-ЭП л.1,2	$окр(62*0,15*1,1;2)$
6	6-7	Устройство оснований толщиной 13 см из щебня фракции 40-70 мм при укатке каменных материалов с пределом прочности на сжатие свыше 68,6 до 98,1 МПа (свыше 700 до 1000 кгс/см2): однослойных	м2	62	10.20/2-ЭП л.1,2	

Гранд-СМЕТА

1	2	3	4	5	6	7
7	8	Устройство бетонных плитных тротуаров с заполнением швов: песком	м2	62	10.20/2-ЭП л.1,2	
8	9	Смеси пескоцементные с содержанием цемента до 67 %	м3	3,1	10.20/2-ЭП л.1,2	62*0,05
9	10	Брусчатка вибропрессованная двухслойная гладкая серая, толщина 60 мм	м2	39,8	10.20/2-ЭП л.1,2	
10	11	Брусчатка вибропрессованная двухслойная гладкая цветная, толщина 60 мм (желтая)	м2	25,2	10.20/2-ЭП л.1,2	
<i>бордюрный камень</i>						
11	12	Разработка грунта вручную в траншеях глубиной до 2 м без креплений с откосами, группа грунтов: 2	м3	2,2	10.20/2-ЭП л.1,2	(окр((0,26*0,2-0,16*0,13-0,07*0,08)*84;1))
12	13	Засыпка вручную траншей, пазух котлованов и ям, группа грунтов: 1	м3	2,2	10.20/2-ЭП л.1,2	
13	14-19	Установка бортовых камней бетонных БР 100.20.8: при других видах покрытий	м	84	10.20/2-ЭП л.1,2	
Раздел 2. малые формы						
14	20	Копание ям вручную без креплений для стоек и столбов: без откосов глубиной до 0,7 м, группа грунтов 2	м3	0,8	10.20/2-ЭП л.1,2	(окр(0,25*0,25*0,5*25;1))
15	21	Устройство бетонной подготовки	м3	0,8	10.20/2-ЭП л.1,2	(окр(0,25*0,25*0,5*25;1))
16	22	Смеси бетонные тяжелого бетона (БСТ), класс В3,5 (М50)	м3	0,816	10.20/2-ЭП л.1,2	
17	23	Установка закладных деталей весом: до 4 кг	т	0,00775	10.20/2-ЭП л.1,2	0,31*25/1000
18	24	Детали закладные и накладные изготовленные: без применения сварки, гнутья, сверления (пробивки) отверстий поставляемые отдельно	т	0,00775	10.20/2-ЭП л.1,2	
19	25	Установка скамеек	т	0,20995	10.20/2-ЭП л.1,2	(25,99*5+16*5)/1000
20	26	Скамья, "Бульвар" 1,8х0,69х0,82 м (со спинкой с металлическими опорными ножками)	шт	5	10.20/2-ЭП л.1,2	
21	27	Скамья металлическая опрокидывающаяся	шт	5	10.20/2-ЭП л.1,2	

Составил:  Воробьева Светлана Николаевна / Арефьева Е.С./

Глава поселка Пристенъ

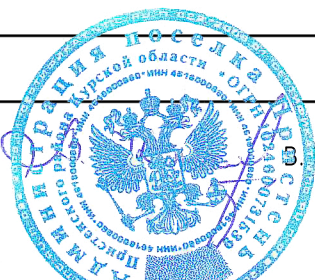 З.В.Катыхин