


ПРОЕКТ ПЛАНИРОВКИ С ПРОЕКТОМ МЕЖЕВАНИЯ В ЕГО СОСТАВЕ
территории жилой застройки в кадастровом квартале 46:19:100104
с местоположением: Курская область, Пристенский район, п. Пристенъ

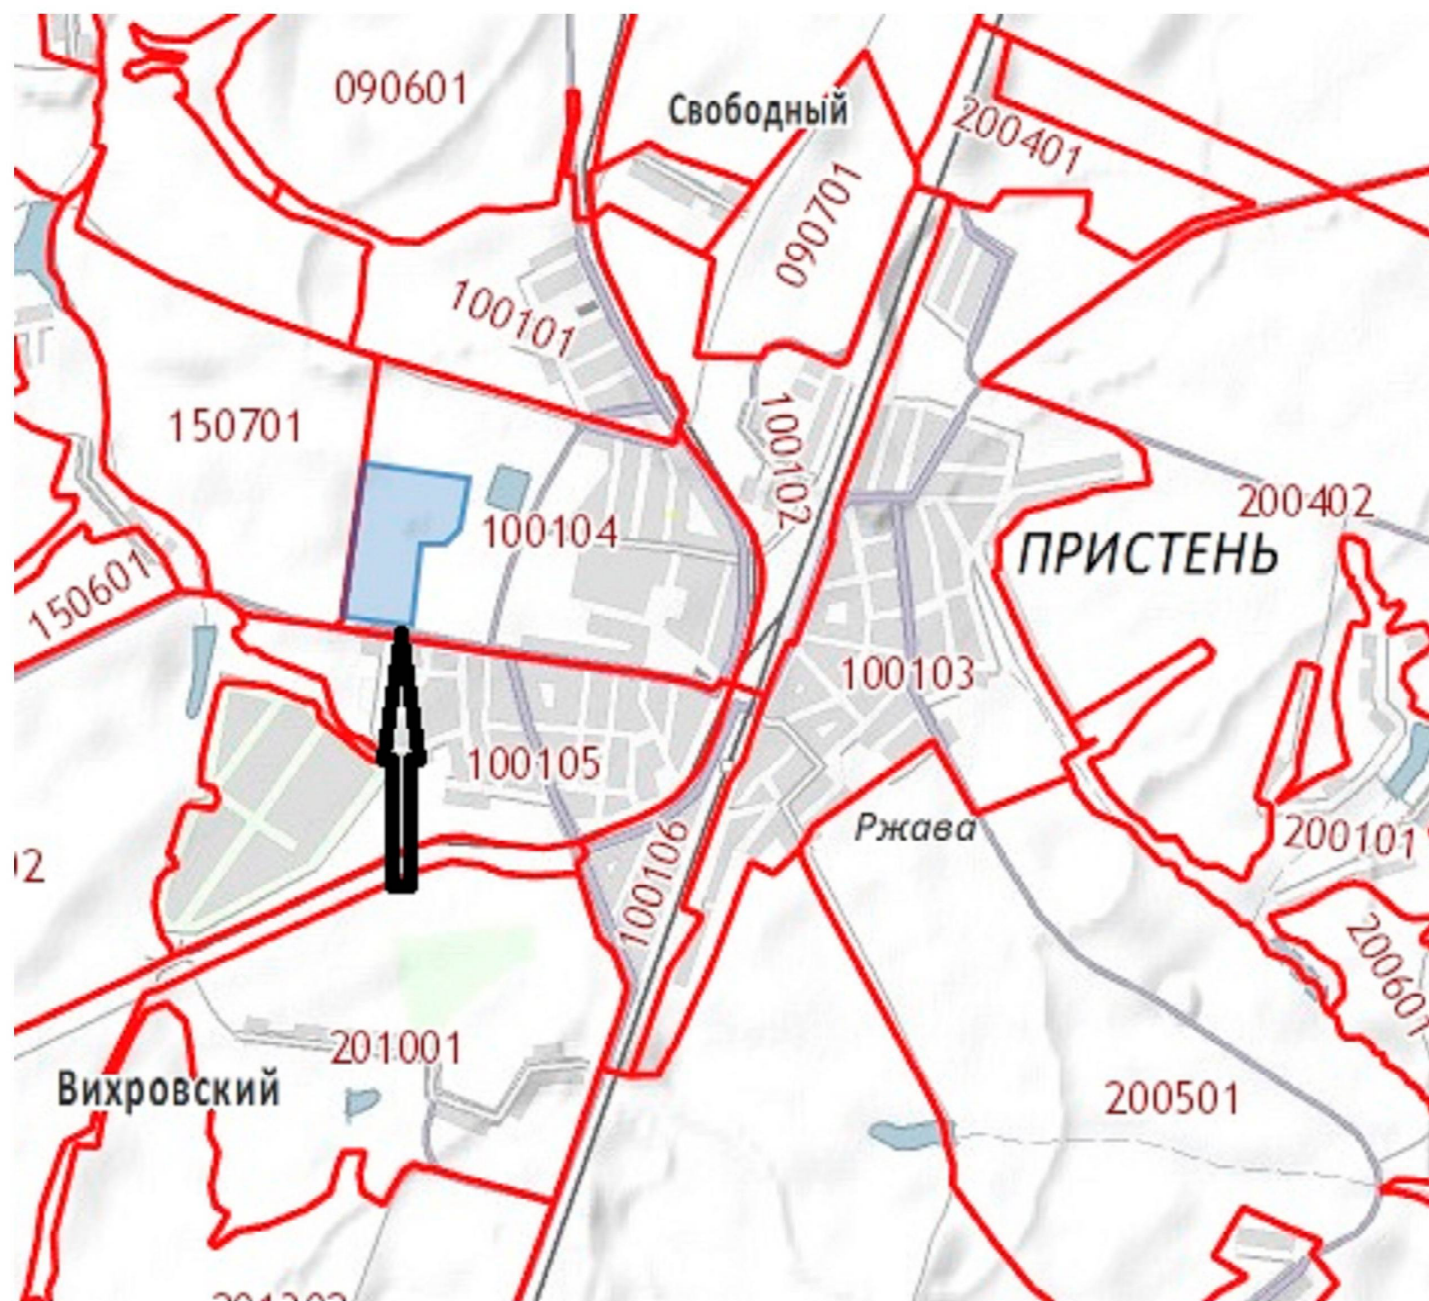

Ситуационная схема



Условные обозначения

- ГРАНИЦЫ ТЕРРИТОРИЙ ПЛАНИРУЕМОЙ ЗАСТРОЙКИ
- ПЛАНИРУЕМЫЙ ВОДОПРОВОД
- ФУНКЦИОНАЛЬНАЯ ЗОНА ПОД ПЛАНИРУЕМЫЙ ВОДОПРОВОД
- ЗОНА ИНЖЕНЕРНОЙ ИНФРАСТРУКТУРЫ НА СУЩЕСТВУЮЩИЕ ОБЪЕКТЫ ИНФРАСТРУКТУРЫ

Технико-экономические показатели

№ п/п	Наименование объектов	Ед. изм.	Всего
1	Территории жилой застройки земельных участков с кадастровым номером	кв.м	203 192
	В том числе:		
	- планируемые жилые дома с земельными участками:	кв.м	128 954
	- проезды:	кв.м	57 246
	- земли общего пользования	кв.м	16 992
2	Количество жилых домов:	шт.	80
3	Численность населения при среднем размере семьи 4 чел.	чел.	320
4	Плотность населения	чел./га	16

Экспликация

№ п/п	Наименование объектов	Этажность	Количество
1-14 16-23 25-36 39-50 52-71 74-86 89	Усадебный жилой дом	1-2	80
15 24 51 37 38 72 73 87 88	Сквер Парк Земли общего пользования		

Имя и фамилия	
Подпись и дата	
Имя и фамилия	

Администрация муниципального образования "поселок Пристенъ" Пристенского района Курской области					
ПРОЕКТ ПЛАНИРОВКИ С ПРОЕКТОМ МЕЖЕВАНИЯ В ЕГО СОСТАВЕ территории жилой застройки в кадастровом квартале 46:19:100104 с местоположением: Курская область, Пристенский район, п. Пристенъ					
Изм.	Коп.уч.	Лист	№ док.	Подпись	Дата
ПРОЕКТ ПЛАНИРОВКИ				Стадия	Лист
				ПП	6
Схема водоснабжения М 1:1 000				ИП Воробьев А.А.	