

Общество с ограниченной ответственностью

«ПКФ Инженер»

**Заказчик: Администрация поселка Пристень Пристенского района
Курской области**

**«Благоустройство общественной территории «Парк Победы (V этап)
по ул. Парковая в поселке Пристень Пристенского района Курской
области»**

ДИЗАЙН-ПРОЕКТ

02/04-2024-ПЗУ

2024г.

Инв. № подл.	Подп. и дата	Взам. инв. №

Общество с ограниченной ответственностью
«ПКФ Инженер»

**Заказчик: Администрация поселка Пристень Пристенского района
Курской области**

**«Благоустройство общественной территории «Парк Победы (V этап)
по ул. Парковая в поселке Пристень Пристенского района Курской
области»**

ДИЗАЙН-ПРОЕКТ

02/04-2024-ПЗУ

Генеральный директор

Л.В. Шумакова

Главный инженер проекта

Л.В. Шумакова



2024г.

Инов. № подл.	Подп. и дата	Взам. инв. №

СОДЕРЖАНИЕ

Обозначение	Наименование	Примечание
02/04-2024-ПЗУ.С	Содержание	Стр2
02/04-2024-СП	Состав проекта	Стр3
02/04-2024-ПЗУ.ПЗ	Пояснительная записка	Стр 4
02/04-2024-ПЗУ лист1	Схема планировочной организации земельного участка (М1:500)	Стр 5
02/04-2024-ПЗУ лист2	Схема организации рельефа	Стр 6
02/04-2024-ПЗУ лист3	План земляных масс. Узлы установки МАФ.	Стр 7
02/04-2024-ПЗУ лист4	Ситуационный план	Стр 8

Инв.№ подл.	Изм.	Кол.	Лист	№док	Подпись	Дата	02/04-2024-ПЗУ. С		
							Стадия	Лист	Листов
	Разработ.		Шумакова				П	1	1
	Проверил		Шумакова				ООО «ПКФ «Инженер»		
	Н.контрол		Шумакова						

Состав проектной документации

№ тома	Обозначение	Наименование	Примечание
Раздел 2	02/04-2024-ПЗУ	Дизайн-проект	
Раздел 12	02/04-2024-СМ	Смета на строительство объектов капитального строительства	

						02/04-2024- СП			
Изм.	Колуч.	Лист	№ док.	Подпись	Дата	Состав проектной документации	Стадия	Лист	Листов
Разраб.		Шумакова					П	1	
Провер		Шумакова					ООО «ПКФ «Инженер»		
Н.контр		Шумакова							

Пояснительная записка.

Настоящий Дизайн-проект разработан в соответствии с Градостроительным кодексом Российской Федерации, Земельным кодексом Российской Федерации, Федеральным законом от 6 октября 2003 года № 131-ФЗ «Об общих принципах организации местного самоуправления в Российской Федерации», от 10 января 2002 года № 7-ФЗ «Об охране окружающей среды».

Правилами предоставления и распределения субсидий из федерального бюджета бюджетам субъектов Российской Федерации на поддержку государственных программ субъектов Российской Федерации и муниципальных программ формирования современной городской среды, утверждённых Постановлением Правительства Российской Федерации от 10 февраля 2017 года № 169, методическими рекомендациями для подготовки правил благоустройства территорий поселений, городских округов, внутригородских районов, утверждёнными Приказом Министерства строительства и жилищно коммунального хозяйства Российской Федерации от 13 апреля 2017 года № 711/пр, Уставом муниципального образования «поселок Пристен» Пристенского района Курской области, направлены на организацию благоустройства общественной территории в п. Пристен, в целях формирования безопасной, комфортной и привлекательной среды муниципального образования.

Дизайн-проект «Благоустройство общественной территории «Парк Победы (V этап) по ул. Парковая в поселке Пристень Пристенского района Курской области» включает в себя разработку части тротуарной дорожки (V этап)

Необходимость выполнения мероприятий по благоустройству в рамках дизайн-проекта обусловлена потребностью жителей поселка в организации благоустройства территории в целях формирования современной комфортной поселковой среды.


ГАРАНТИЙНАЯ ЗАПИСЬ ГЛАВНОГО ИНЖЕНЕРА ПРОЕКТА

Проект разработан в соответствии с градостроительным планом земельного участка, заданием на проектирование, документами об использовании земельного участка для строительства, техническими регламентами, в том числе устанавливающими требования по обеспечению безопасной эксплуатации зданий, строений и сооружений и безопасного использования прилегающих к ним территорий, и с соблюдением технических условий.

Главный инженер проекта

Шумакова Л.В.

[illegible]

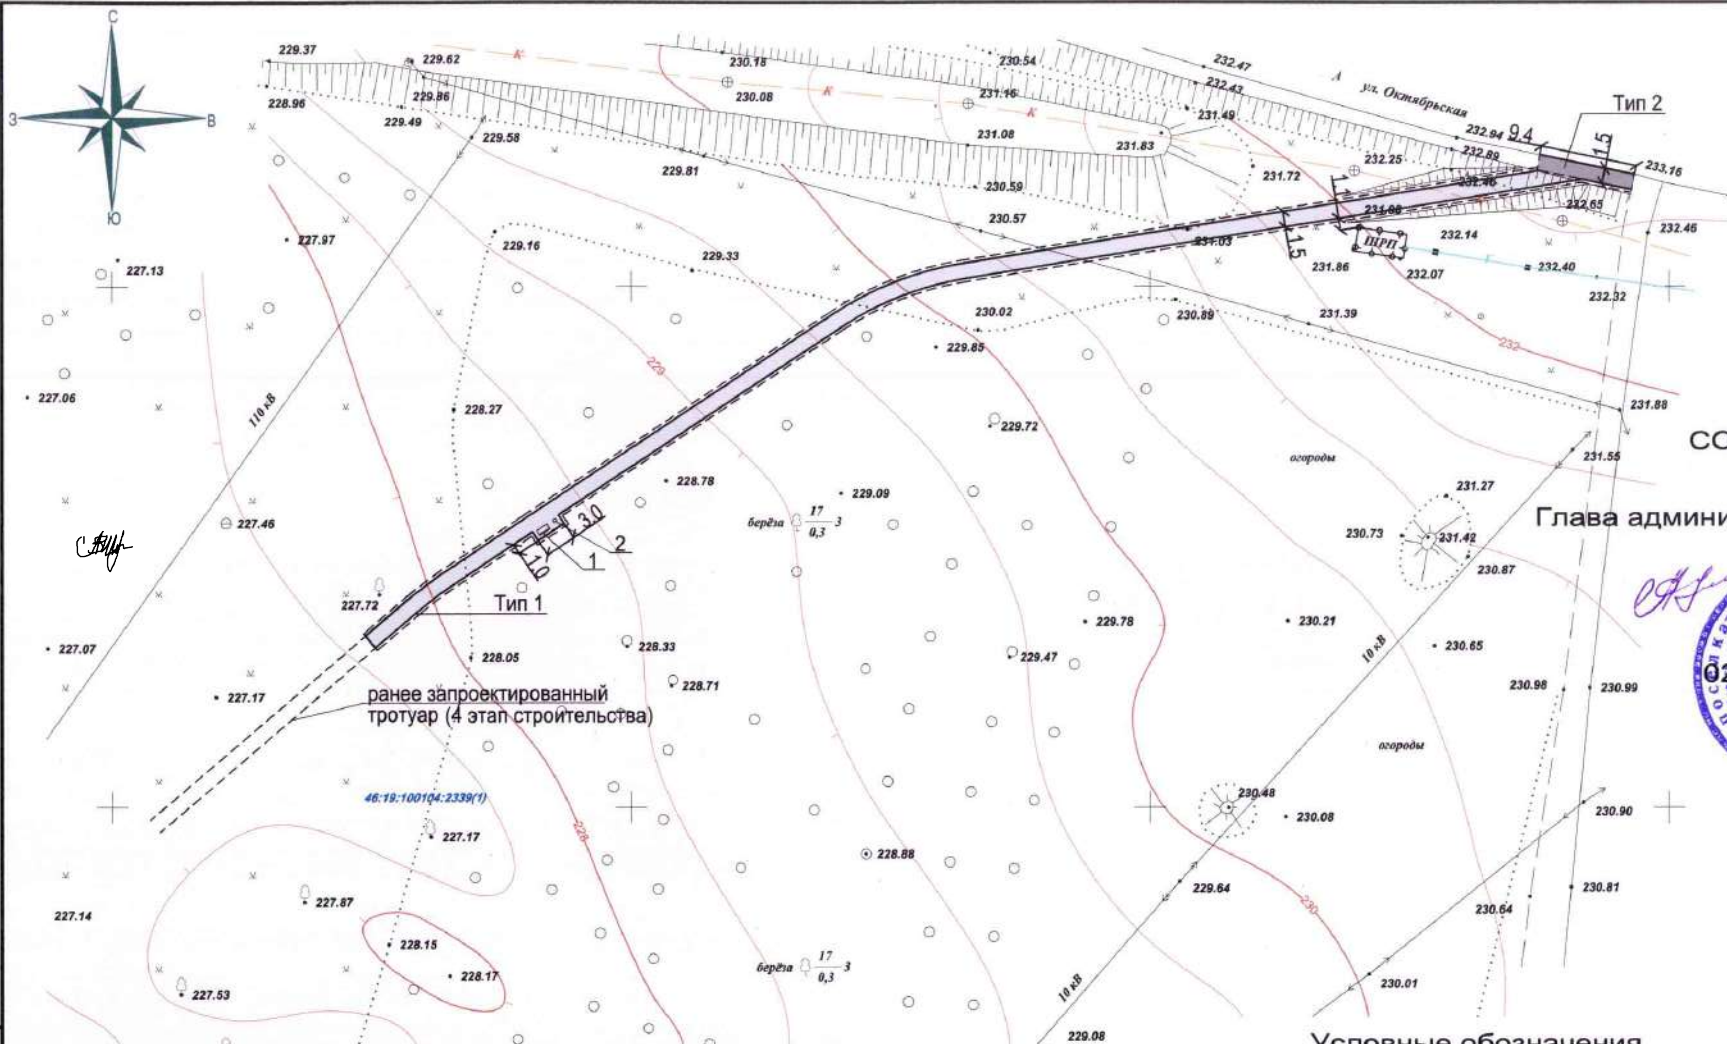

СОГЛАСОВАНО

Глава администрации пос. Пристен

М.В. Алексеева



Ведомость проездов, тротуаров, дорожек и площадок

	Наименование	Площадь покрытий м2	Примечание
Тип 1	Покрываемое тротуарной плиткой с бордюром из бортового бетонного БР 100.20.8 L= 254.0 пог.м	192.0	длина 125.9 пог.м
Тип 2	Реконструируемое покрытие существующего тротуара бортовой бетонный камень БР 100.20.8 L= 5.0 пог.м	14.5	длина 9.4 пог.м

Ведомость малых архитектурных форм и переносных изделий

Поз	Обозначение	Наименование	Кол.	Примечание
1	□	Скамейка "Модерн" без подлокотников	1	1.2х0.8х0.57м, 20.62 кг
2	□	Урна уличная металлическая опрокидывающаяся "УОН-3"	1	0.83х0.33х0.25м, 14 кг


Условные обозначения

- Проектируемое покрытие тротуарной плиткой (Тип1)
- Реконструируемое покрытие существующего тротуара

						02/04-2024-ПЗУ		
						«Благоустройство общественной территории «Парк Победы (V этап) по ул. Парковая в поселке Пристен Пристенского района Курской области»		
Изм.	Кол. уч.	Лист	№ Док.	Подпись	Дата	Схема планировочной организации земельного участка (М-6 1:500)	Стадия	Лист
Разработ.	Шумакова	С.Шукова					П	1
Проверил	Шумакова	С.Шукова				ООО "ПКФ "Инженер"		
Н.контр.	Шумакова	С.Шукова						

Ведомость малых архитектурных форм и переносных изделий


Поз	Обозначение	Наименование	Кол.	Масса ед., кг	Примечание
1	ГОСТ 8639-82	Квадрат 10			
		Элемент L=400мм	5	0.31	

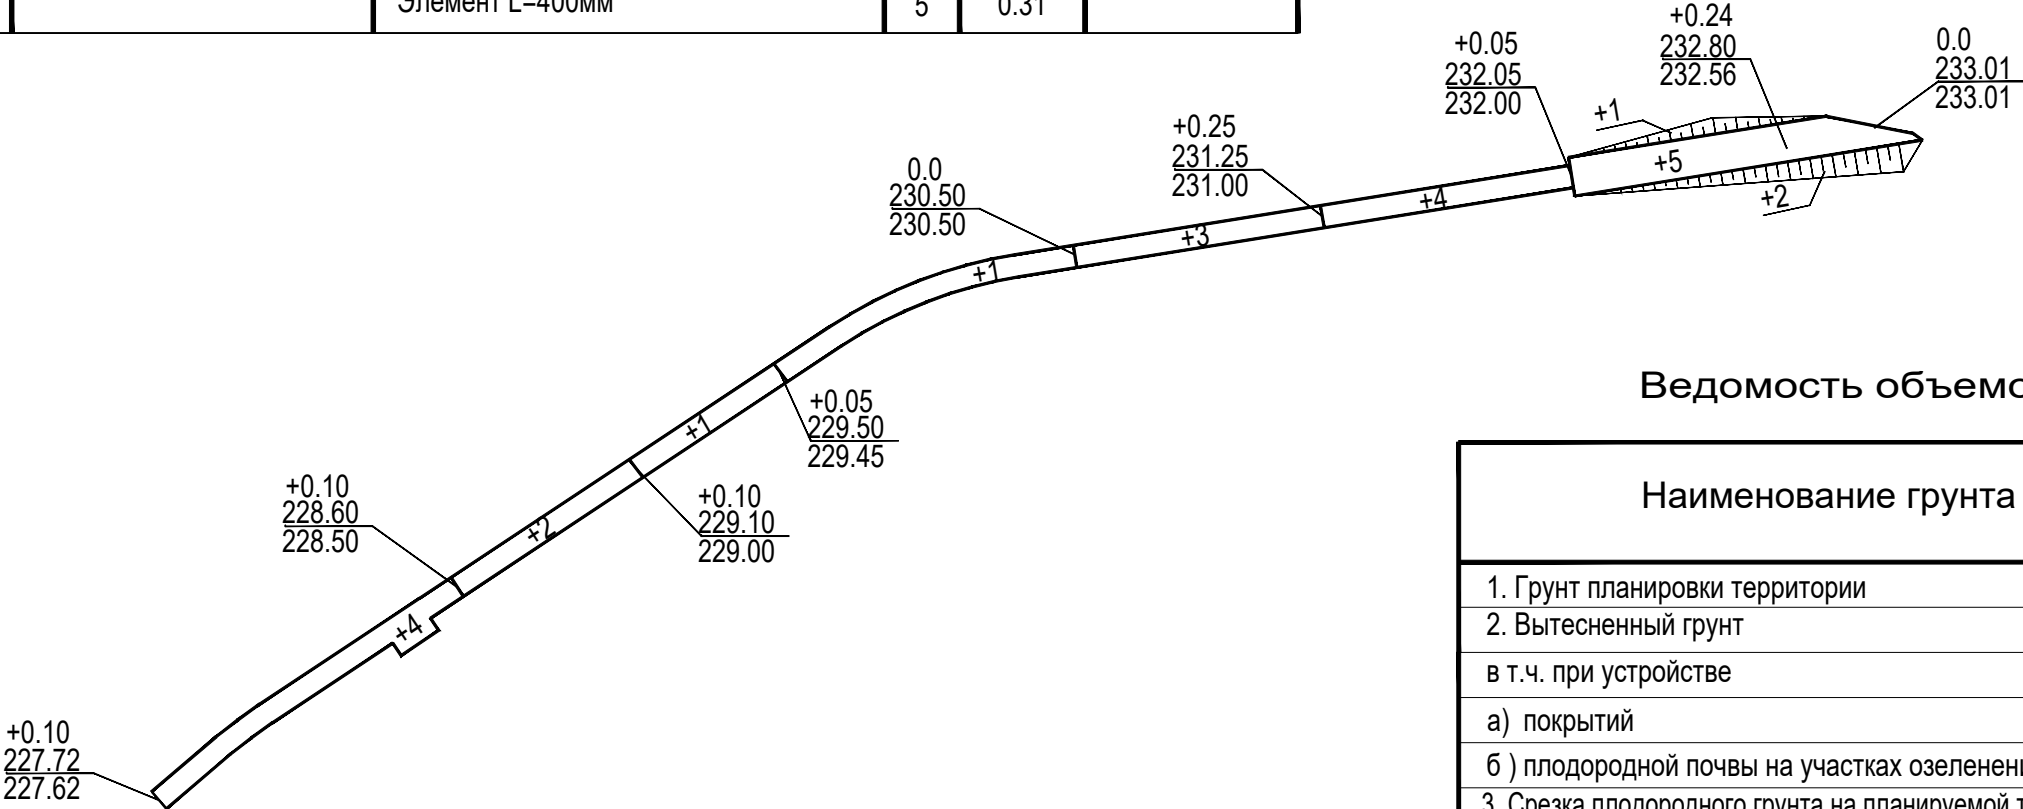


Ведомость объемов земляных масс

Наименование грунта	Количество, м³	
	Насыпь (+)	Выемка (-)
1. Грунт планировки территории	23	-
2. Вытесненный грунт		75
в т.ч. при устройстве		
а) покрытий		(75)
б) плодородной почвы на участках озеленения	-	-
3. Срезка плодородного грунта на планируемой территории (S= 192 м2, h=0.2м) с заменой его пригодным грунтом	38	(38)
4. Всего пригодного грунта	61	75
5. Избыток пригодного грунта	14	
6. Всего плодородной почвы		38
7. Плодородный грунт, используемый для озеленения	-	
8. Избыток плодородной почвы	38	
9. Всего перерабатываемого грунта	113	113

Узел установки скамейки


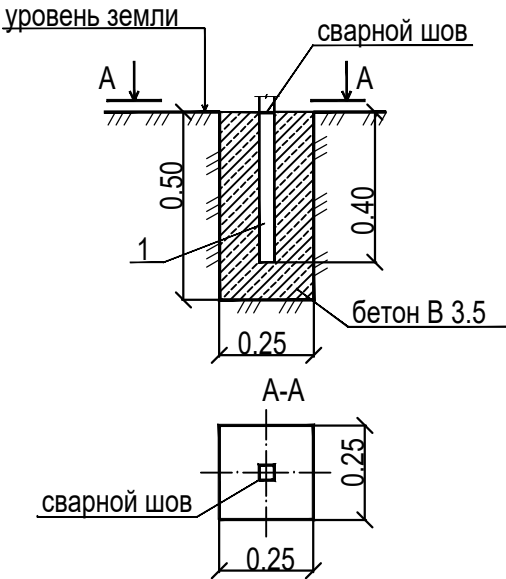


Узел установки урны

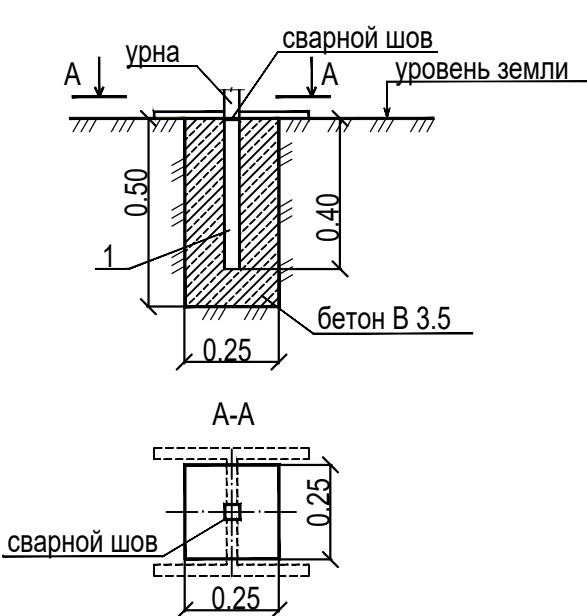

						02/04-2024-ПЗУ		
						«Благоустройство общественной территории «Парк Победы (V этап) по ул. Парковая в поселке Пристень Пристенского района Курской области»		
Изм.	Кол. уч.	Лист	№ Док.	Подпись	Дата		Стадия	Лист
Разработ.	Шумакова						П	3
Проверил	Шумакова					План земляных масс Узлы установки МАФ (М-6 1 : 500)	ООО "ПКФ "Инженер"	
Н.контр.	Шумакова							

Инв. N подл. Подпись и дата Взам. инв. N

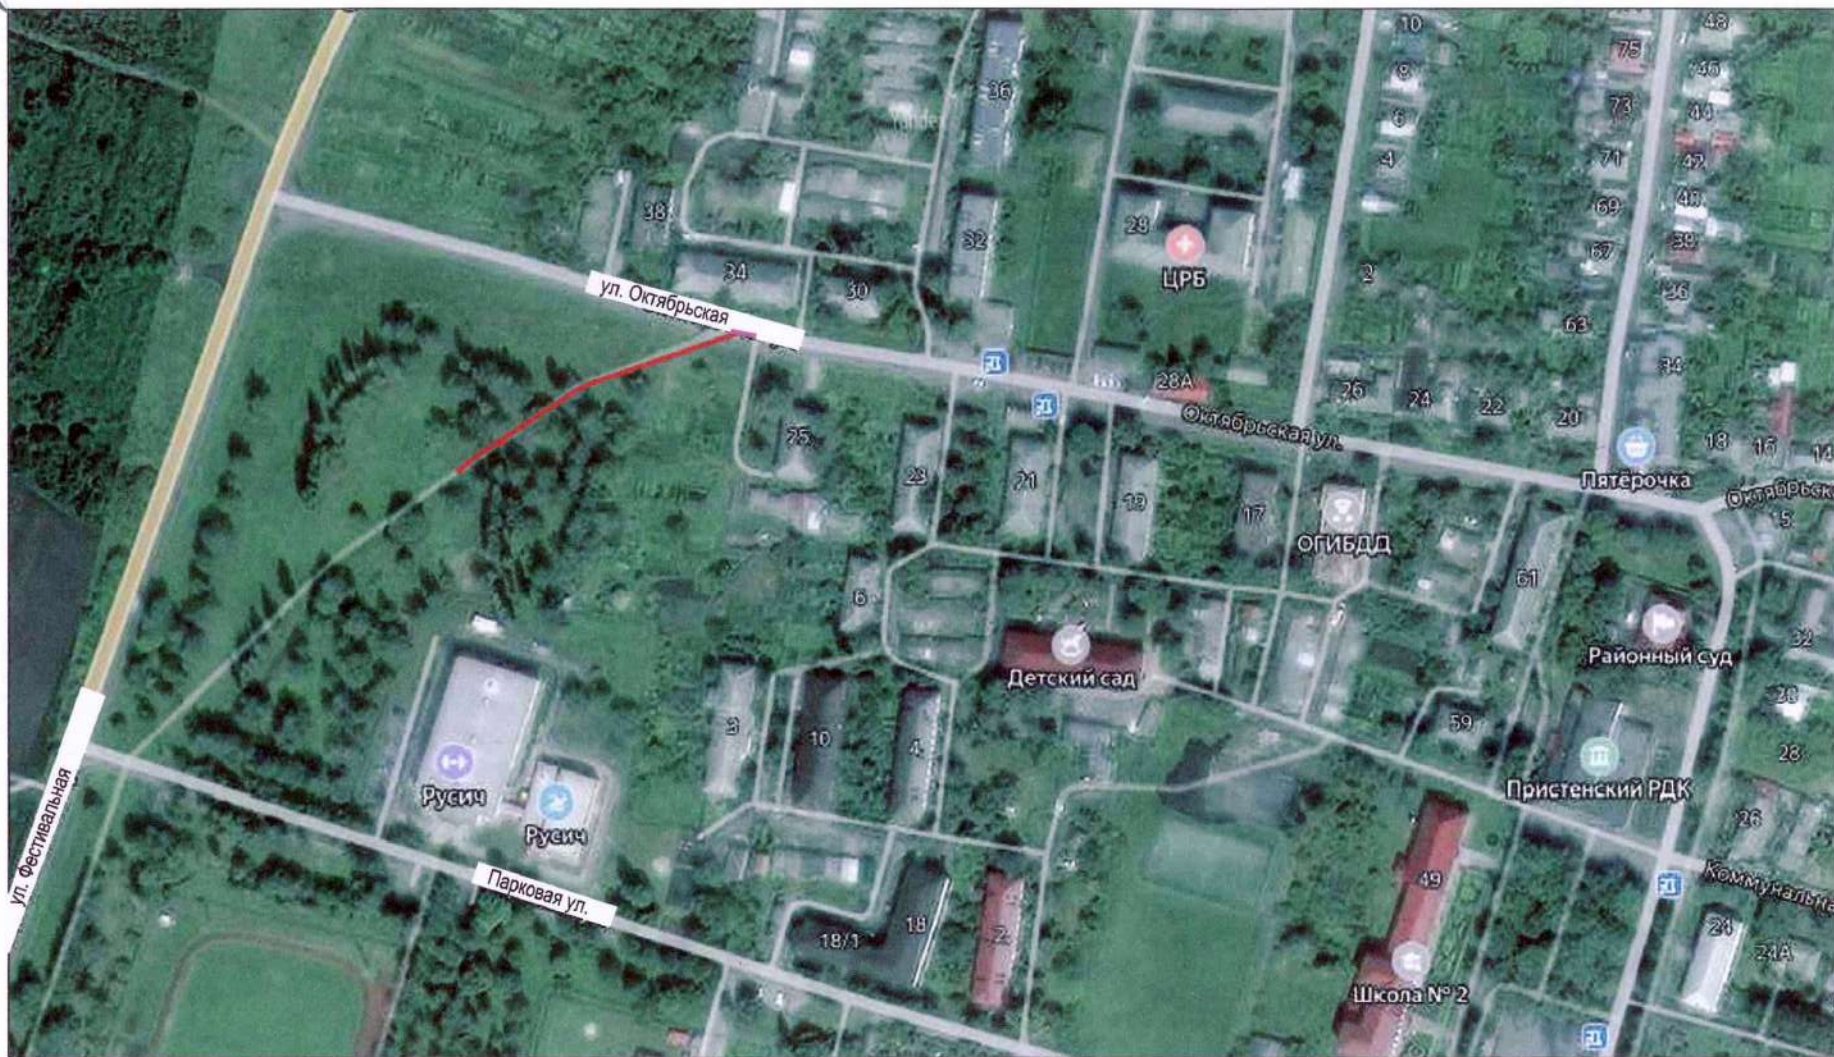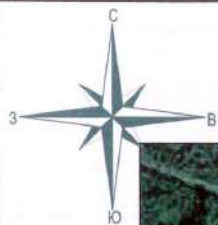

- Проектируемый тротуар
- Реконструируемое покрытие существующего тротуара

СОГЛАСОВАНО



Глава администрации пос. Пристенъ

М.В. Алексеева

02 мая 2024г.

						02/04-2024-ПЗУ				
						«Благоустройство общественной территории «Парк Победы (V этап) по ул. Парковая в поселке Пристенъ Пристенского района Курской области»				
Изм.	Кол. уч.	Лист	№ Док.	Подпись	Дата	Стадия	Лист	Листов		
Разработ.	Шумакова					П	4			
Проверил	Шумакова									
						Ситуационный план (М-6 1:2000)				
Н.контр.	Шумакова					ООО "ПКФ "Инженер"				

Инв. N подл. | Подпись и дата | Взам. инв N