



СОГЛАСОВАНО

глава муниципального образования
«поселок Пристень» Пристенского района
Курской области

М.В.Алексеева

2022 г.

**Дизайн-проект
благоустройство общественной территории
«Парк Победы ул.Парковая»(III этап)
Том 1**

Заказчик: Администрация муниципального образования
«поселок Пристень» Пристенского района Курской области

г. Курск 2022 г.

Инв. № подл.	Подп. и дата	Инв. № дубл.	Взам. инв. №	Подп. и дата

СОСТАВ ПРОЕКТА

№ п/п	Обозначение	Наименование	Примечание
1		Том 1. Дизайн-проект благоустройство общественной территории «Парк Победы ул.Парковая»(III этап)	
2		Том 2. Сметы к дизайн проекту благоустройство общественной территории «Парк Победы ул.Парковая»(III этап)	

ВЕДОМОСТЬ ОБЪЕМА РАБОТ

№ п/п	Наименование ремонтно-восстановительных работ	Ед.изм.	Объем работ
1	Ремонт асфальтобетонного покрытия проезда	кв.м.	300,15
2	Скамейка «Бульвар»	шт.	4
3	Урна уличная	шт.	4

Инв. № подл	Подп. и дата	Инв. № дубл.	Взам. инв. №	Подп. и дата			
Инв. № подл	Лит	Изм.	№ докум.	Подп.	Дата		
	Разраб.		Пустыльников				
	Пров.						
	Т. контр.						
	Н. контр.						
	Утв.		Пустыльников				
Состав проекта					Лит	Лист	Листов
					1	2	4
					ИП Пустыльников С.А.		

ПОЯСНИТЕЛЬНАЯ ЗАПИСКА

Настоящий Дизайн-проект разработан в соответствии с Градостроительным кодексом Российской Федерации, Земельным кодексом Российской Федерации, Федеральным законом от 6 октября 2003 года № 131-ФЗ «Об общих принципах организации местного самоуправления в Российской Федерации», от 10 января 2002 года № 7-ФЗ «Об охране окружающей среды», Правилами предоставления и распределения субсидий из федерального бюджета бюджетам субъектов Российской Федерации на поддержку государственных программ субъектов Российской Федерации и муниципальных программ формирования современной городской среды, утверждённых Постановлением Правительства Российской Федерации от 10 февраля 2017 года № 169, методическими рекомендациями для подготовки правил благоустройства территорий поселений, городских округов, внутригородских районов, утверждёнными Приказом Министерства строительства и жилищно-коммунального хозяйства Российской Федерации от 13 апреля 2017 года № 711/пр, Уставом муниципального образования «поселок Пристен» Пристенского района Курской области, направлены на организацию благоустройства территории поселка Пристен Пристенского района Курской области в целях формирования безопасной, комфортной и привлекательной среды муниципального образования.

В настоящее время общая территория «Парк Победы ул.Парковая» (III этап), площадью 300,15 кв.м., нуждается в комплексном благоустройстве поскольку на указанной территории длительное время не проводились мероприятия по благоустройству.

Необходимость выполнения мероприятий по благоустройству в рамках дизайн-проекта обусловлена потребностью жителей поселка в организации благоустройства территории в целях формирования современной комфортной поселковой среды.

Дизайн-проект благоустройства территории включает в себя:

1. Пояснительную записку (текстовая часть);
2. Заявку на благоустройство территории Парка по ул. Парковая.
3. Схему благоустройства территории (графическая часть) в составе:
 - ситуационной схемы;
 - схемы благоустройства территории тротуара на топографической подоснове М 1:5000;
 - конструкций применяемых покрытий с их характеристиками;
4. Ведомость объёмов работ.


Подп. и дата						
Взам. инв. №	Инв. № дубл.					
Подп. и дата	Инв. № подл.					
		ПЗ				
		Лист				
		3				
Ли	Изм.	№ докум.	Подп.	Дата		

Ситуационная схема




Конструкция покрытия
Тип 1

Плитка 1.П.4 по ТУ 5746-001-62636323-2013	- 40 мм
Песчано-цементная смесь (1:10) по ГОСТ 28013-98*	- 50 мм
Щебеночно-песчаная смесь С5 фр. 0-40мм М800 ГОСТ 25607-2009	- 130 мм
Песок мелкозернистый по ГОСТ 8736-2014 Кф=6м/сут.	- 150 мм
Уплотненный грунт, Кулл=0,98	

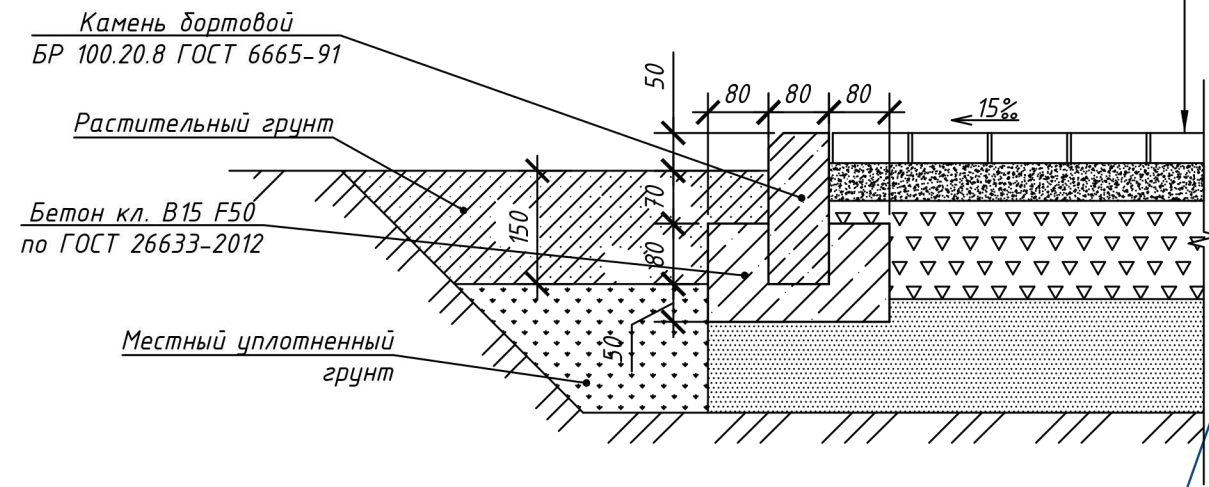


Условные обозначения

- условная граница проектирования благоустройства общественной территории
- проектируемое покрытие тротуара, плитка (тип 1)
- бортовой камень БР 100.20.8 ГОСТ 6665-91, используемый с Типом 1
- бортовой камень (горизонтально) БР 100.20.8 ГОСТ 6665-91, используемый с Типом 1
- существующие деревья

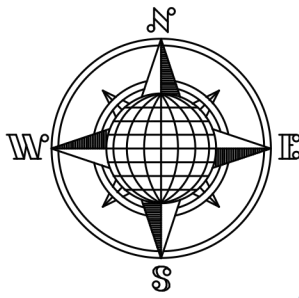

План благоустройства общественной территории

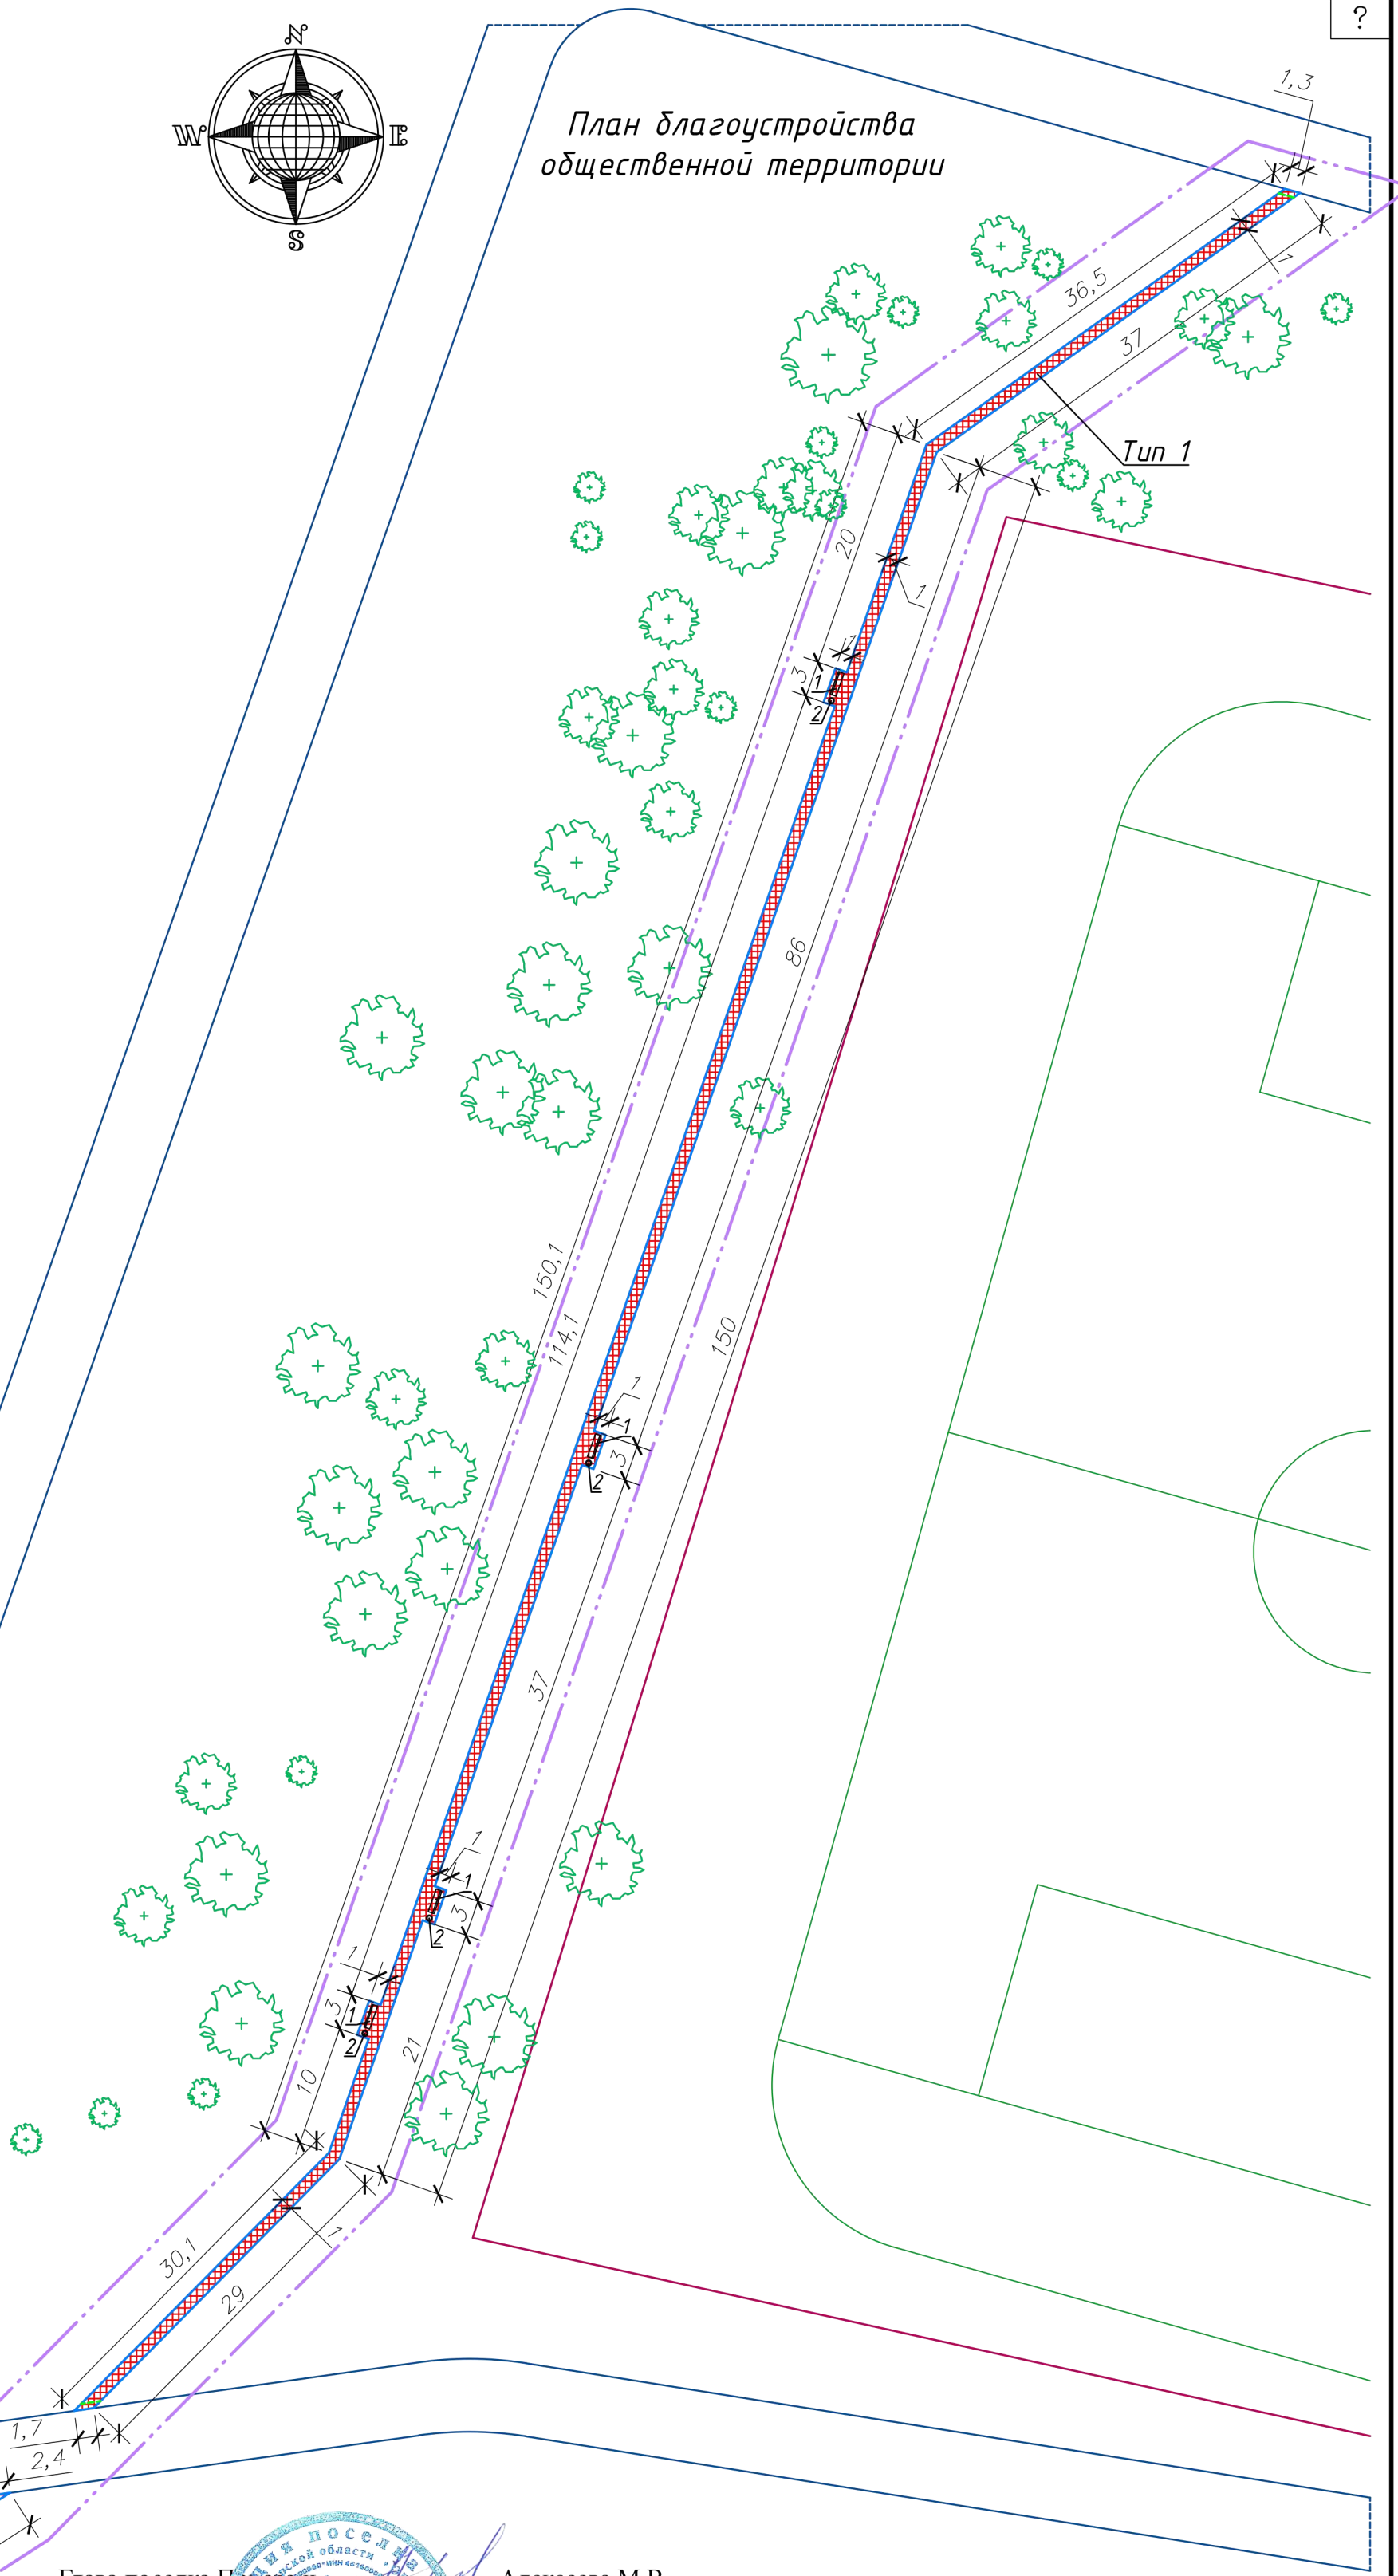

Глава поселка Пристень

Алексеева М.В.

Ведомость малых архитектурных форм

Поз.	Обозначение	Наименование	Кол.	Примечание
1		Скамейка "Бульвар"	4	1,8 x 0,69 x 0,82 м 25,99 кг
2		Урна уличная (оранжевая)	4	16 кг

Ведомость тротуаров, дорожек и площадок

Поз.	Наименование	Тип	Площадь покрытия, м ²	Наименование
1	Проектируемое покрытие с БР 100.20.8 ГОСТ 6665-91 L=592,5 м	1	300,15	
03.22/3-ЭП				
Благоустройство общественной территории "Парк Подвёды" ул. Парковая (III этап)				
Изм.	Кол.уч.	Лист	№ док.	Подп.
Разраб.				03.22
Проверил				03.22
Благоустройство общественной территории в п. Пристень			Стадия	Лист
			ЭП	1
План благоустройства территории			ИП Пустынников С.А.	
Рук.проекта Пустынников			03.22	


Скамейка "Бульвар"



Урна уличная



Согласовано	
Инв. № подл.	
Подп. и дата	
Взам. инв. №	

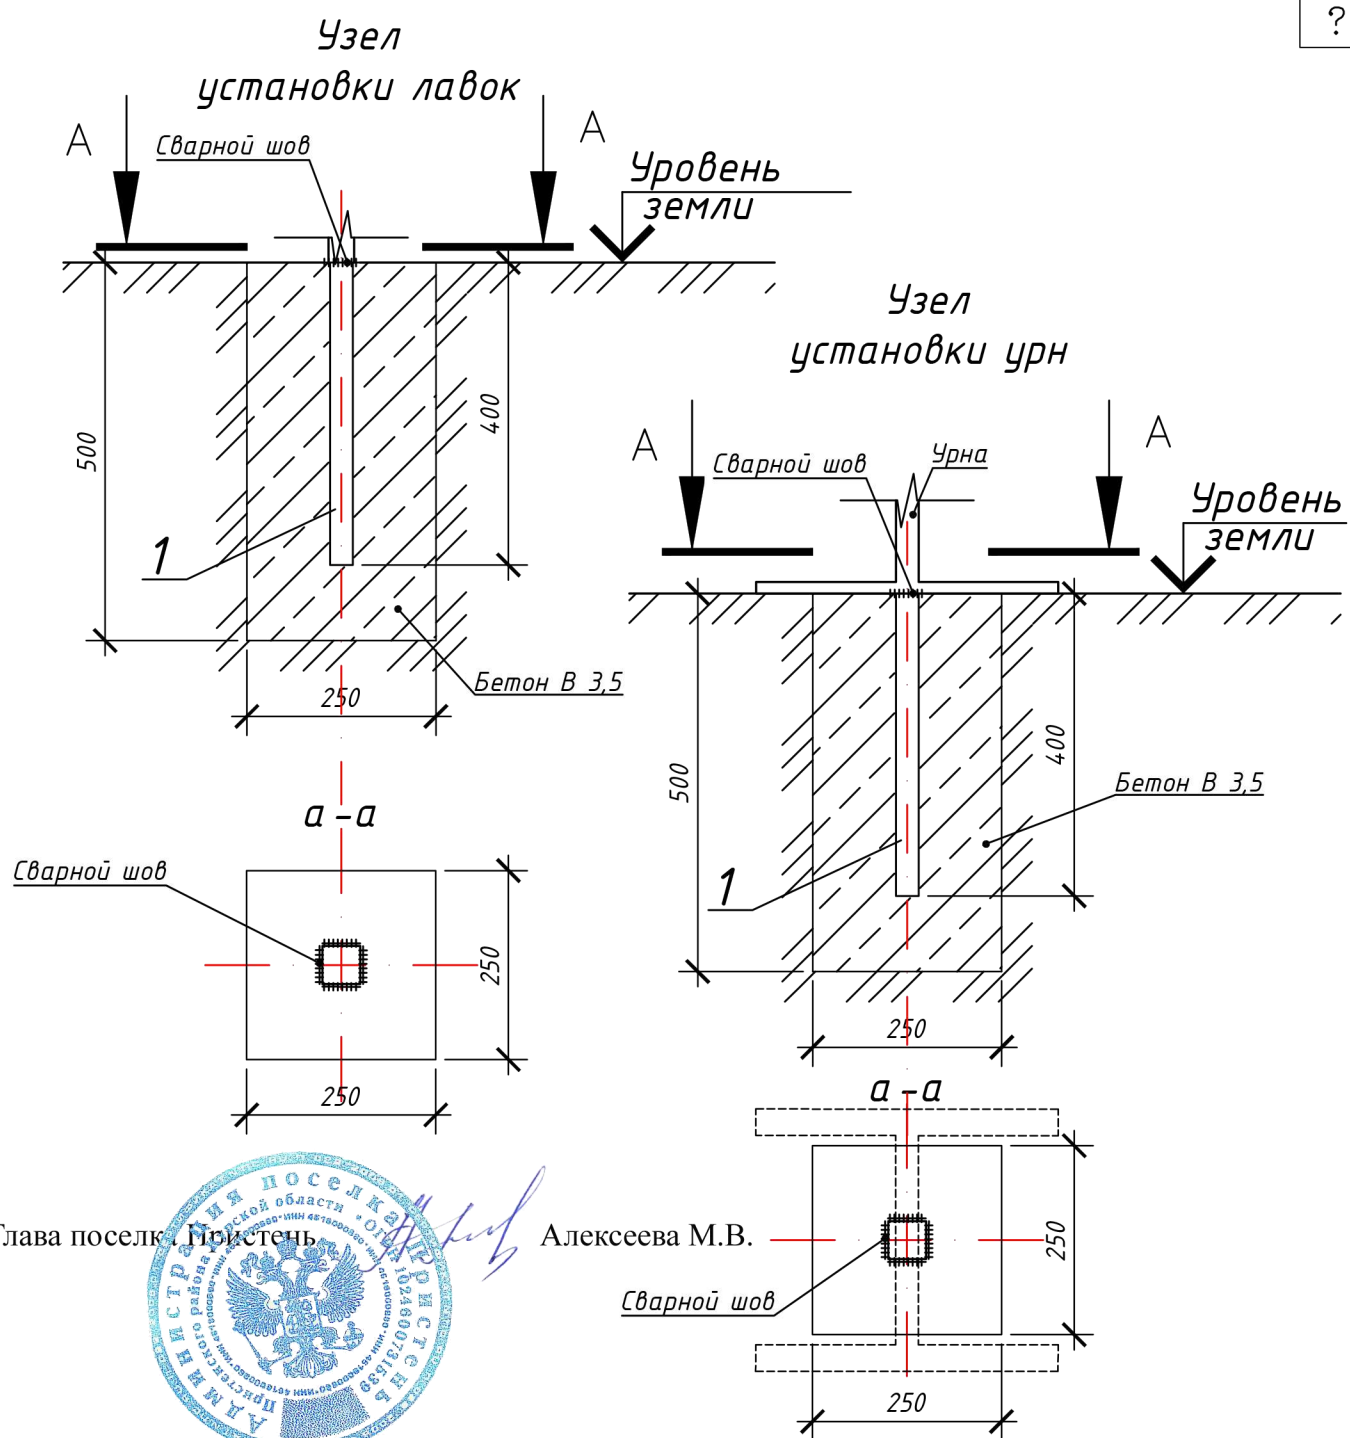

Спецификация закладных деталей

Согласовано		
Взам. инв. №		
Подп. и дата		
Инв. № подл.		

Поз.	Обозначение	Наименование	Кол.	Масса, ед., кг	Примечание
1	ГОСТ 8639-82	Квадрат 10 мм			
		Элемент L=400 мм	20	0,31	
03.22/З-ЭП					
Благоустройство общественной территории "Парк Победы" ул. Парковая (III этаж)					
Изм.	Кол.уч.	Лист	№ док.	Подп.	Дата
Разраб.					03.22
Проверил					03.22
Н. контр.					03.22
Рук. проекта	Пустынников				03.22
Благоустройство общественной территории в п. Пристень			Старший	Лист	Листов
Узлы установки лавок и урн			2	2	2
			ИП Пустынников С.А.		

Лист регистрации изменений

[illegible]

Инв. № подл.	Подп. и дата	Инв. № дубл.	Взам. инв. №	Подп. и дата