

УТВЕРЖДАЮ:

2018 г.

2018 г.

Благоустройство объекта «Общественная территория Братской могилы советских воинов, погибших в боях с фашистскими захватчиками» по адресу: Курская область Пристенский район поселок Пристен ул. Комсомольская, 13

(наименование стройки)

ЛОКАЛЬНЫЙ СМЕТНЫЙ РАСЧЕТ № 02-01-01 (локальная смета)

Благоустройство объекта «Общественная территория Братской могилы советских воинов, погибших в боях с фашистскими захватчиками» по адресу: Курская область Пристенский район поселок Пристен ул. Комсомольская, 13

(наименование работ и затрат, наименование объекта)

Основание:

Сметная стоимость строительных работ 127709 руб.

Средства на оплату труда 9769 руб.

Сметная трудоемкость 1044,09 чел.час

Составлен(а) в текущих (прогнозных) ценах по состоянию на 01.01.2001г.

№ пп	Шифр и номер позиции норматива	Наименование работ и затрат, единица измерения	Количество	Стоимость единицы, руб.		Общая стоимость, руб.			Затраты труда рабочих, чел.-ч, не занятых обслуживанием машин	
				всего	эксплуатационных машин	Всего	оплаты труда	эксплуатация машин	на единицу	всего
1	2	3	4	5	6	7	8	9	10	11
Раздел 1. Демонтажные работы										
1	ФЕР68-13-1 Приказ Минстроя России от 30.12.2016 №1039/пр	Разборка асфальтобетонных покрытий тротуаров толщиной до 4 см: вручную (1000 м2) Благоустройство (ремонтно-строительные): НР (296 руб.): 104% от ФОТ СП (171 руб.): 60% от ФОТ	0,391 391/1000	729,85 729,85		285	285		93,57	36,59
2	ФЕР27-07-003-01 Приказ Минстроя России от 30.12.2016 №1039/пр	Демонтаж плитных тротуаров. (100 м2) (МДС 81-36.2004 п.п.3.3.1. Демонтаж (разборка) сборных бетонных и железобетонных конструкций ОЗП=0,8; ЭМ=0,8 к раск.; ЗПМ=0,8; МАТ=0 к раск.; ТЗ=0,8; ТЗМ=0,8) Автомобильные дороги: НР (417 руб.): 142% от ФОТ СП (271 руб.): 95% от ФОТ	1 100/100	686,7 326,28	360,42 9,63	687	326	361 10	39,94	39,94
3	ФЕР01-02-114-02 Приказ Минстроя России от 30.12.2016 №1039/пр	Корчевка кустарника и мелколесья в грунтах естественного залегания корчевателями-собирающими на тракторе мощностью: 79 кВт (108 л.с.), кустарник и мелколесье средние (га) Земельные работы, выполняемые по другим видам работ (подготовительным, сопутствующим, укрывательным): НР (1 руб.): 80% от ФОТ СП 45% от ФОТ	0,0105 105*1/10000	657,93 106,56	657,93 106,56	7		7 1		

1	2	3	4	5	6	7	8
3	Постановление Администрации Курской области №187-Па от 07.03.2018г. Итого по Главе 9. "Публичный технологический и ценовой аудит, проектные и изыскательские работы"	Проверка достоверности определения сметной стоимости				0,82 10000/10,33/1 ,18	0,82
	Итого по Главам 1-9		127,71			12,2	12,2
	Итого по Главам 1-9					12,2	139,91
Непредвиденные затраты							
4	МДС 81-35.2004 п.4.96	Непредвиденные затраты 2%	2,55 2% от 127710			0,24 2% от 12200	2,79
		Итого "Непредвиденные затраты"	2,55			0,24	2,79
		Итого на 01.01.2001г.	130,26			12,44	142,7
Дополнительные работы и затраты							
5	Письмо Минстрой России от 15.11.2018г. №45824- ВД/09	Итого в текущих ценах на 4 квартал 2018г. Ксмп=6,43; Кпрочие =10,33	837,57 (130260)*6,43			10,95 ((12440)- 11380)*10,33	848,52
		Итого "Дополнительные работы и затраты"	837,57			10,95	848,52
Налоги и обязательные платежи							
6	МДС 81-35.2004 п.4.100	НДС - 18%	150,76 18% от 837570			1,97 18% от (10950)	152,73
7	Договор №3533	Проектные-сметные работы (без НДС)				33,09	33,09
8		Итого по сводному расчету	988,33 837570+15076 0			46,01 10950+1970+ 33090	1034,34

Руководитель проектной организации: _____ Туренкова Г.А.

(должность, подпись, расшифровка)

ГИП: _____ Богачева З.А.

(должность, подпись, расшифровка)

1	2	3	4	5	6	7	8
---	---	---	---	---	---	---	---



Заказчик: *Городская администрация Простенького*

(Должность, подпись, расшифровка)

М.П.

СОГЛАСОВАНО:

УТВЕРЖДАЮ:

2018 г.

2018 г.

Благоустройство территории объекта «Общественная территория Братской могилы советских воинов, погибших в боях с фашистскими захватчиками» по адресу: Курская область, Пристенский район, поселок Пристенный ул. Комсомольская, 13

(наименование стройки)

ЛОКАЛЬНЫЙ СМЕТНЫЙ РАСЧЕТ № 02-01-01

(локальная смета)

Благоустройство объекта «Общественная территория Братской могилы советских воинов, погибших в боях с фашистскими захватчиками» по адресу: Курская область, Пристенский район, поселок Пристенный ул. Комсомольская, 13

(наименование работ и затрат, наименование объекта)

Основание:
Сметная стоимость строительных работ 127709 руб.
Средства на оплату труда 9769 руб.
Сметная трудоемкость 1044,09 чел.час
Составлен(а) в текущих (прогнозных) ценах по состоянию на 01.01.2001г.

№ пп	Шифр и номер позиции норматива	Наименование работ и затрат, единица измерения	Количество	Стоимость единицы, руб.		Общая стоимость, руб.			Затраты труда рабочих, чел.-ч, не занятых обслуживанием машин	
				всего	эксплуатация машин	Всего	оплаты труда	эксплуатация машин	на единицу	всего
1	2	3	4	5	6	7	8	9	10	11
Раздел 1. Демонтажные работы										
1	ФЕРр68-13-1 Приказ Минстроя России от 30.12.2016 № 1039/пр	Разборка асфальтобетонных покрытий тротуаров толщиной до 4 см: вручную (1000 м2) Благоустройство (ремонтно-строительные): НР (296 руб.): 104% от ФОТ СП (171 руб.): 60% от ФОТ	0,391 391/1000	729,85 729,85		285	285		93,57	39,59
2	ФЕР27-07-003-01 Приказ Минстроя России от 30.12.2016 № 1039/пр	Демонтаж плитных тротуаров. (100 м2) (МДС 81-36.2004 п.п.3.1. Демонтаж (разборка) сборных бетонных и железобетонных конструкций ОЗП=0,6; ЗМ=0,8 к раск.; ЗТМ=0,6; МАТ=0 к раск.; ТЗ=0,8; ТЗМ=0,8) Автомобильные дорожки: НР (477 руб.): 142% от ФОТ СП (271 руб.): 95% от ФОТ	1 100/100	686,7 326,28	360,42 9,63	887	376	361 10	319,94	39,94
3	ФЕР01-02-114-02 Приказ Минстроя России от 30.12.2016 № 1039/пр	Корчевка кустарника и мелколесья в грунтах естественного залегания корчевателями-собирающими на тракторе мощностью: 70 кВт (108 п.с.), кустарник и мелколесье средние (та) Земляные работы, выполняемые по другим видам работ (подготовительным, осушающим, укрепительным) НР (1 руб.): 80% от ФОТ СП (43% от ФОТ)	0,0105 105*1/10000	657,93 106,56	657,93 106,56	7	7	7 1		

1	2	3	4	5	6	7	8	9	10	11
	ФССЦпг-01-01-01-041 Приказ Минстроя России от 30.12.2016 №1038/пр	Погрузо-разгрузочные работы при автомобильных перевозках: Погрузка мусора строительного с погрузкой вручную (1 т груза) Погрузо-разгрузочные работы: НР 0% от ФОТ СП 0% от ФОТ	0,000236 (45% 0,0105/1000)	42,98	42,98					
5	ФССЦпг-03-21-01-005 Приказ Минстроя России №1038/пр от 30.12.2016	Перевозка грузов автомобилями-самосвалами грузоподъемностью 10 т работающих вне карьера на расстояние: I класс груза до 5 км (1 т груза) Перевозка грузов автотранспортом: НР 0% от ФОТ СП 0% от ФОТ	0,000236 (45% 0,0105/1000)	6,69	6,69					
Итого прямые затраты по разделу в базисных ценах										
Накладные расходы										
Сметная прибыль										
Итого по разделу 1 Демонтажные работы										
Раздел 2. Земляные работы										
6	ФЕР01-01-013-14 Приказ Минстроя России №1038/пр от 30.12.2016	Разработка грунта с погрузкой на автомобиль-самосвалы экскаваторами с ковшом вместимостью: 0,5 (0,5-0,63) м3, группа грунтов 2 (1000 м3) Земляные работы, выполняемые механизированным способом: НР (22 руб.); 95% от ФОТ СП (10 руб.); 50% от ФОТ	0,032 32/1000	4287,54 117,62	4145,58 588,87	137	4	133 19	15,08	0,48
7	ФССЦпг-03-21-01-008 Приказ Минстроя России от 30.12.2016 №1038/пр	Перевозка грузов автомобилями-самосвалами грузоподъемностью 10 т работающих вне карьера на расстояние: I класс груза до 8 км (1 т груза) Перевозка грузов автотранспортом: НР 0% от ФОТ СП 0% от ФОТ	56 32*1,75	9,53	9,53	534		534		
Итого прямые затраты по разделу в базисных ценах										
Накладные расходы										
Сметная прибыль										
Итого по разделу 2 Земляные работы										
Раздел 3. Плиточное покрытие тротуаров тип 1 - 391 м2										
8	ФЕР27-07-002-01 Приказ Минстроя России от 30.12.2016 №1038/пр	Устройство оснований толщиной 12 см под тротуары из кирпичного или известнякового щебня (100 м2) Автомобильные борозы: НР (1427 руб.); 142% от ФОТ СП (812 руб.); 95% от ФОТ	3,91 39/1000	500,76 221,99	273,89 35	1958	868	1071 137	26,24	102,6
9	ФЕР27-07-002-02 Приказ Минстроя России от 30.12.2016 №1038/пр	На каждый 1 см изменения толщины оснований добавлять или исключать к расценке 27-07-002-01 (100 м2) (ТЗ=2 (ОЗТ=2; ЗМ=2 к расц.; ЗТМ=2; ТЗ=2; ЗТМ=2)) Автомобильные борозы: НР (42 руб.); 142% от ФОТ СП (38 руб.); 95% от ФОТ	-3,91 -39/1000	27,14 9,14	18 2,02	-106	-36	-70 -8	1,08	-4,22
10	ФССЦ-02.2.05.04-0089 Приказ Минстроя России от 30.12.2016 №1038/пр	Щебень из природного камня для строительных работ марка: 600, фракция 40-70 мм (м3) Автомобильные борозы	56,3 68,03-11,73	98,6		5551				

2		3		4	5	6	7	8	9	10	11
Приказ Минстроя России от 30.12.2016 №1038/пр		Перевозка грузов автомобилями-самосвалами грузоподъемностью 10 т работающих вне карьера на расстояние: I класс груза до 36 км (I т груза) Прямые затраты на транспортировку: НР 0% от ФОТ СП 10% от ФОТ		76,005 1,30*56,3	21,65	21,65	1646				
12	ФЕР27-04-001-01 Приказ Минстроя России от 30.12.2016 №1038/пр	Устройство подстилающих и выравнивающих слоев оснований: из песка (100 м3) Автомобильные дороги: НР (68 руб.): 142% от ФОТ СП (39 руб.): 95% от ФОТ		0,1564 391*0,04/100	2281,99 126,07	2143,72 177,59	357	20	335 20	15,72	2,46
13	ФССЦ-04.3.02.13-0003 Приказ Минстроя России от 30.12.2016 №1038/пр	Смесь пескоцементная (цемент М 400) (м3) Автомобильные дороги		17,204 15,64*1,1	280,6		4827				
14	ФЕР27-07-005-01 Приказ Минстроя России от 30.12.2016 №1038/пр	Устройство покрытий из тротуарной плитки, количество плитки при укладке на 1 м2: 40 шт. (10 м2) 113,54 = 116,30 - 0,05 x 55,26 Автомобильные дороги: НР (5600 руб.): 142% от ФОТ СП (3185 руб.): 95% от ФОТ		39,1 391*10	113,54 99,86	13,19 1	4439	3905	516 39	10,5	410,55
15	ФССЦ-02.3.01.02-0012 Приказ Минстроя России от 30.12.2016 №1038/пр	Песок природный для строительных работ очень мелкий (м3) Материалы		1,955	44,82		88				
16	ФССЦ-05.2.02.21-0026 Приказ Минстроя России от 30.12.2016 №1038/пр	Плитка тротуарная декоративная (брусчатка): "КИРПИЧЧИК", толщина 60 мм, серая (м2) Автомобильные дороги		199,4 398,8*0,5	68,91		17729				
17	ФССЦ-05.2.02.21-0025 Приказ Минстроя России от 30.12.2016 №1038/пр	Плитка тротуарная декоративная (брусчатка): "КИРПИЧЧИК", толщина 60 мм, красная (м2) Автомобильные дороги		199,4 398,8*0,5	97		19342				
18	ФЕР27-02-010-02 Приказ Минстроя России от 30.12.2016 №1038/пр	Установка бортовых камней бетонных: при других видах покрытий (100 м) Автомобильные дороги: НР (1957 руб.): 142% от ФОТ СП (1113 руб.): 95% от ФОТ		2,11 211*100	4412,47 643,64	78,78 9,64	9310	1358	166 20	76,08	160,53
19	ФССЦ-05.2.03.03-0031 Приказ Минстроя России от 30.12.2016 №1038/пр	Камни бортовые: БР 100.20.8 /бетон В22.5 (М300), объем 0,016 м3 (ГОСТ 6665-91) (шт) Материалы		211	22,36		4718				
Итого прямые затраты по разделу в базисных ценах							69859	6115	3664 216		671,92
Накладные расходы							8990				
Сметная прибыль							5112				
Итого по разделу 3 Плиточное покрытие тротуаров тип 1 - 391 м2							83961				671,92
Раздел 4. Плиточное покрытие тротуаров тип 2 - 100 м2											
20	ФЕР27-04-001-01 Приказ Минстроя России от 30.12.2016 №1038/пр	Устройство подстилающих и выравнивающих слоев оснований: из песка (100 м3) Автомобильные дороги: НР (17 руб.): 142% от ФОТ СП (10 руб.): 95% от ФОТ		0,04 100*0,04/100	2281,99 126,07	2143,72 177,59	91	5	86 7	15,72	0,63
21	ФССЦ-04.3.02.13-0003 Приказ Минстроя России от 30.12.2016 №1038/пр	Смесь пескоцементная (цемент М 400) (м3) Автомобильные дороги		4,4 4*1,1	280,6		1235				


1	2	3	4	5	6	7	8	9	10	11
22	ФЕР27-07-008-01 Приказ Минтранс России от 30.12.2016 №1038/пр	Устройство покрытий из тротуарной плитки, количество плитки при укладке на 1 м2: 40 шт. (10 м2) 119,84 = 119,30 + 0,09 + 0,05 Автомобильные дороги: НР (1425 руб.): 142% от ФОТ СП (1818 руб.): 95% от ФОТ	10 100%0	113,54 99,86	13,19 1	1135	999	132	10,5	105
23	ФССЦ-02.3.01.03-0013 Приказ Минтранс России от 30.12.2016 №1038/пр	Песок природный для строительных работ очень мелкий (М3)	0,5	44,82		22				
24	ФССЦ-08.2.02.21-0028 Приказ Минтранс России от 30.12.2016 №1038/пр	Плитка тротуарная декоративная (брусчатка) "КИРПИЧИК", толщина 60 мм, серая (М2) Автомобильные дороги	51 102%0,5	88,91		4534				
25	ФССЦ-05.2.02.21-0025 Приказ Минтранс России от 30.12.2016 №1038/пр	Плитка тротуарная декоративная (брусчатка) "КИРПИЧИК", толщина 60 мм, красная (М2) Автомобильные дороги	51 102%0,5	97		4947				
Итого прямые затраты по разделу в базисных ценах						11964	1004	218		105,63
Накладные расходы						1450		17		
Сметная прибыль						824				
Итого по разделу 4 Плиточное покрытие тротуаров тип 2 - 100 м2						14238				105,63
Раздел 5. Плиточное покрытие тротуаров тип 3 - 100 м2										
26	ФЕР27-04-001-01 Приказ Минтранс России от 30.12.2016 №1038/пр	Устройство подстилающих и выравнивающих слоев оснований: из песка (100 м3) Автомобильные дороги: НР (44 руб.): 142% от ФОТ СП (25 руб.): 95% от ФОТ	0,1 (100%0,1/100)	2281,99 128,07	2143,72 177,56	228	13	214	15,72	1,57
27	ФССЦ-02.3.01.02-0012 Приказ Минтранс России от 30.12.2016 №1038/пр	Песок природный для строительных работ очень мелкий (М3) Автомобильные дороги	11 10%1,1	44,82		493				
28	ФЕР27-07-002-01 Приказ Минтранс России от 30.12.2016 №1038/пр	Устройство оснований толщиной 12 см под тротуары из кирпичного или известнякового щебня (100 м2) Автомобильные дороги: НР (365 руб.): 142% от ФОТ СП (208 руб.): 95% от ФОТ	1 100%00	500,76 221,99	273,89 35	501	222	274	26,24	26,24
29	ФССЦ-02.2.05.04-0089 Приказ Минтранс России от 30.12.2016 №1038/пр	Щебень из природного камня для строительных работ марка: 600, фракция 40-70 мм (М3) Автомобильные дороги	17,4	98,6		1716				
30	ФССЦ-03-21-01-036 Приказ Минтранс России от 30.12.2016 №1038/пр	Перевозка грузов автомобилями-самосвалами грузоподъемностью 10 т работающих вне карьера на расстояние: 1 класс груза до 36 км (1 т груза) Перевозка грузов автотранспортом: НР 0% от ФОТ СП 0% от ФОТ	23,49 1,35%17,4	21,65	21,65	509		509		
31	ФЕР27-04-001-01 Приказ Минтранс России от 30.12.2016 №1038/пр	Устройство подстилающих и выравнивающих слоев оснований: из песка (100 м3) Автомобильные дороги: НР (171 руб.): 142% от ФОТ СП (10 руб.): 95% от ФОТ	0,04 100%0,04/100	2281,99 128,07	2143,72 177,56	91	5	86	15,72	0,63
32	ФССЦ-04.3.02.13-0003 Приказ Минтранс России от 30.12.2016 №1038/пр	Смесь пескоцементная (цемент М 400) (М3) Автомобильные дороги	4,4 4%1,1	280,6		1235				

1	2	3	4	5	6	7	8	9	10	11
33	ФЕР47-01-005-01 Приказ Минстроя России от 30.12.2016 №1039/пр	Устройство покрытий из тротуарной плитки, количество плитки при укладке на 1 м2: 40 шт. (10 м2) 113,84 = 116,30 - 0,05 x 55,26 Автомобильные дороги: НР (1433 руб.): 142% от ФОТ СП (810 руб.): 95% от ФОТ	10 100/10	113,54 99,95	13,19 1	1135	999	132 10	10,5	105
34	ФССЦ-02.3.01.02-0012 Приказ Минстроя России от 30.12.2016 №1039/пр	Песок природный для строительных работ очень мелкий (М3) Материалы	0,5	44,82		22				
35	ФССЦ-05.2.02.21-0026 Приказ Минстроя России от 30.12.2016 №1039/пр	Плитка тротуарная декоративная (брусчатка): "КИРПИЧИК", толщина 60 мм, серая (М2) Автомобильные дороги	51 102%0,5	88,91		4534				
36	ФССЦ-05.2.02.21-0025 Приказ Минстроя России от 30.12.2016 №1039/пр	Плитка тротуарная декоративная (брусчатка): "КИРПИЧИК", толщина 60 мм, красная (М2) Автомобильные дороги	51 102%0,5	97		4947				
Итого прямые затраты по разделу в базисных ценах						15411	1239	1215 70		133,44
Накладные расходы						1859				
Сметная прибыль						1057				
Итого по разделу 5 Питомное покрытие тротуаров тип 3 - 100 м2						16327				133,44
Раздел 6. Озеленение										
37	ФЕР47-01-049-01 Приказ Минстроя России от 30.12.2016 №1039/пр	Подготовка почвы под цветники толщиной слой исесыпки 20 см (100 м2) Озеленение. Защитные лесонасаждения: НР (447 руб.): 115% от ФОТ СП (266 руб.): 90% от ФОТ	1,05 105%1/100	3000,8 370,8		3159	389		46,7	49,04
38	ФЕР47-01-054-01 Приказ Минстроя России от 30.12.2016 №1039/пр	Посадка цветов в клумбы, рабатки и вазы-цветочницы: клубневых, луковичных и клубнелуковичных (1000 шт) Озеленение. Защитные лесонасаждения: НР (62 руб.): 115% от ФОТ СП (41 руб.): 90% от ФОТ	0,9 900/1000	64,99 59	5,5 0,58	58	53	5 1	5,7	5,13
39	ФССЦ-16.2.02-07-0081 Приказ Минстроя России от 30.12.2016 №1039/пр	Луковичные и клубнелуковичные цветов-многолетников, грунтовыми первого разбора, при диаметре луковицы не менее 2,5-3,0 см (лилия, тюльпан и т.д.) (1000 шт) Озеленение. Защитные лесонасаждения	0,9 900/1000	3300		2970				
40	ФЕР47-01-054-02 Приказ Минстроя России от 30.12.2016 №1039/пр	Посадка цветов в клумбы, рабатки и вазы-цветочницы: многолетних и корневищных (1000 шт) Озеленение. Защитные лесонасаждения: НР (23 руб.): 115% от ФОТ СП (15 руб.): 90% от ФОТ	0,113 113/1000	187,56 175,95	11 1,16	21	20	1	17	1,92
41	ФССЦ-16.2.02-08-0011 Приказ Минстроя России от 30.12.2016 №1039/пр	Роза, высота 1,25-1,5 м (шт) Озеленение. Защитные лесонасаждения	113	10,53		1190				
Итого прямые затраты по разделу в базисных ценах						7398	462	6 1		56,09
Накладные расходы						532				
Сметная прибыль						354				
Итого по разделу 6 Озеленение						8284				56,09
ИТОГО ПО СМЕТЕ:										
Итого прямые затраты по смете в базисных ценах						106282	9435	6138 334		1044,09
Накладные расходы						13627				
Сметная прибыль						7800				

Ведомость объёмов работ

№ п/п	Наименование	Ед.изм.	Количество
1.	Корчевка кустарников (живая изгородь)	п.м.	105,0
2.	Разборка асфальтобетонного покрытия	м ²	391,0
3.	Разборка плиточного покрытия	м ²	100,0
4.	Земляные работы: -выемка	м ³	32,0
5.	Устройство цветного плиточного покрытия (серая и красная плитка) ТИП I	м ²	391,0
6.	Устройство цветного плиточного покрытия (серая и красная плитка) ТИП II	м ²	100,0
7.	Устройство цветного плиточного покрытия (серая и красная плитка) ТИП III	м ²	100,0
8.	Установка бортового камня БР 100.20.8	п.м.	211,0
9.	Устройство цветников (робатка): -чайно-гибридные розы; -тюльпаны.	шт.	113 900

План благоустройства М 1:500

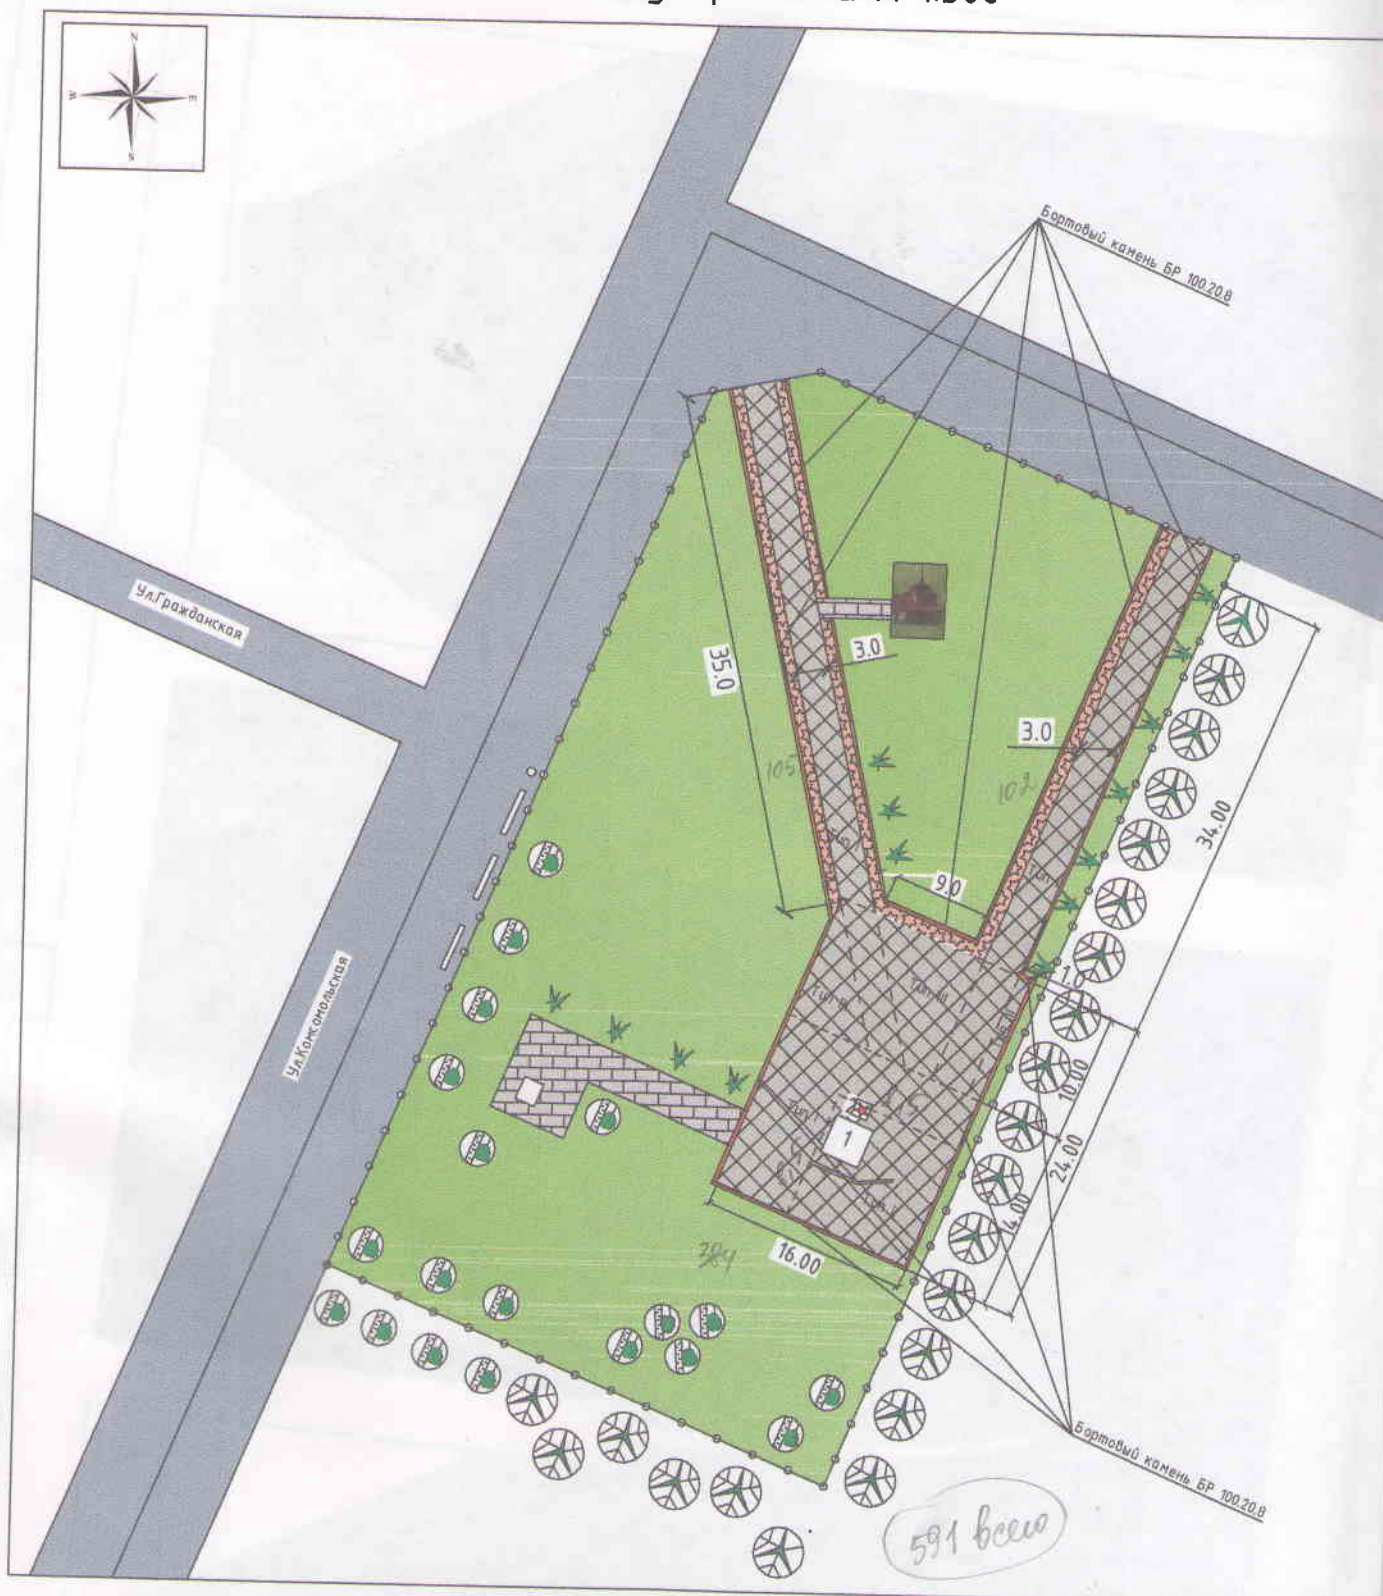

Условные обозначения

	Ограждение территории		Цветник (робатка)
	Существующее плиточное покрытие		Существующие деревья
	Проектируемое цветное плиточное покрытие		Газон
	Бортовой камень БР 100.20.8		Существующее асфальтобетонное покрытие

Инв. № подл. Подп. и дата Взам. инв. №

